


日期	
签字	
专业	
日期	
签字	
专业	

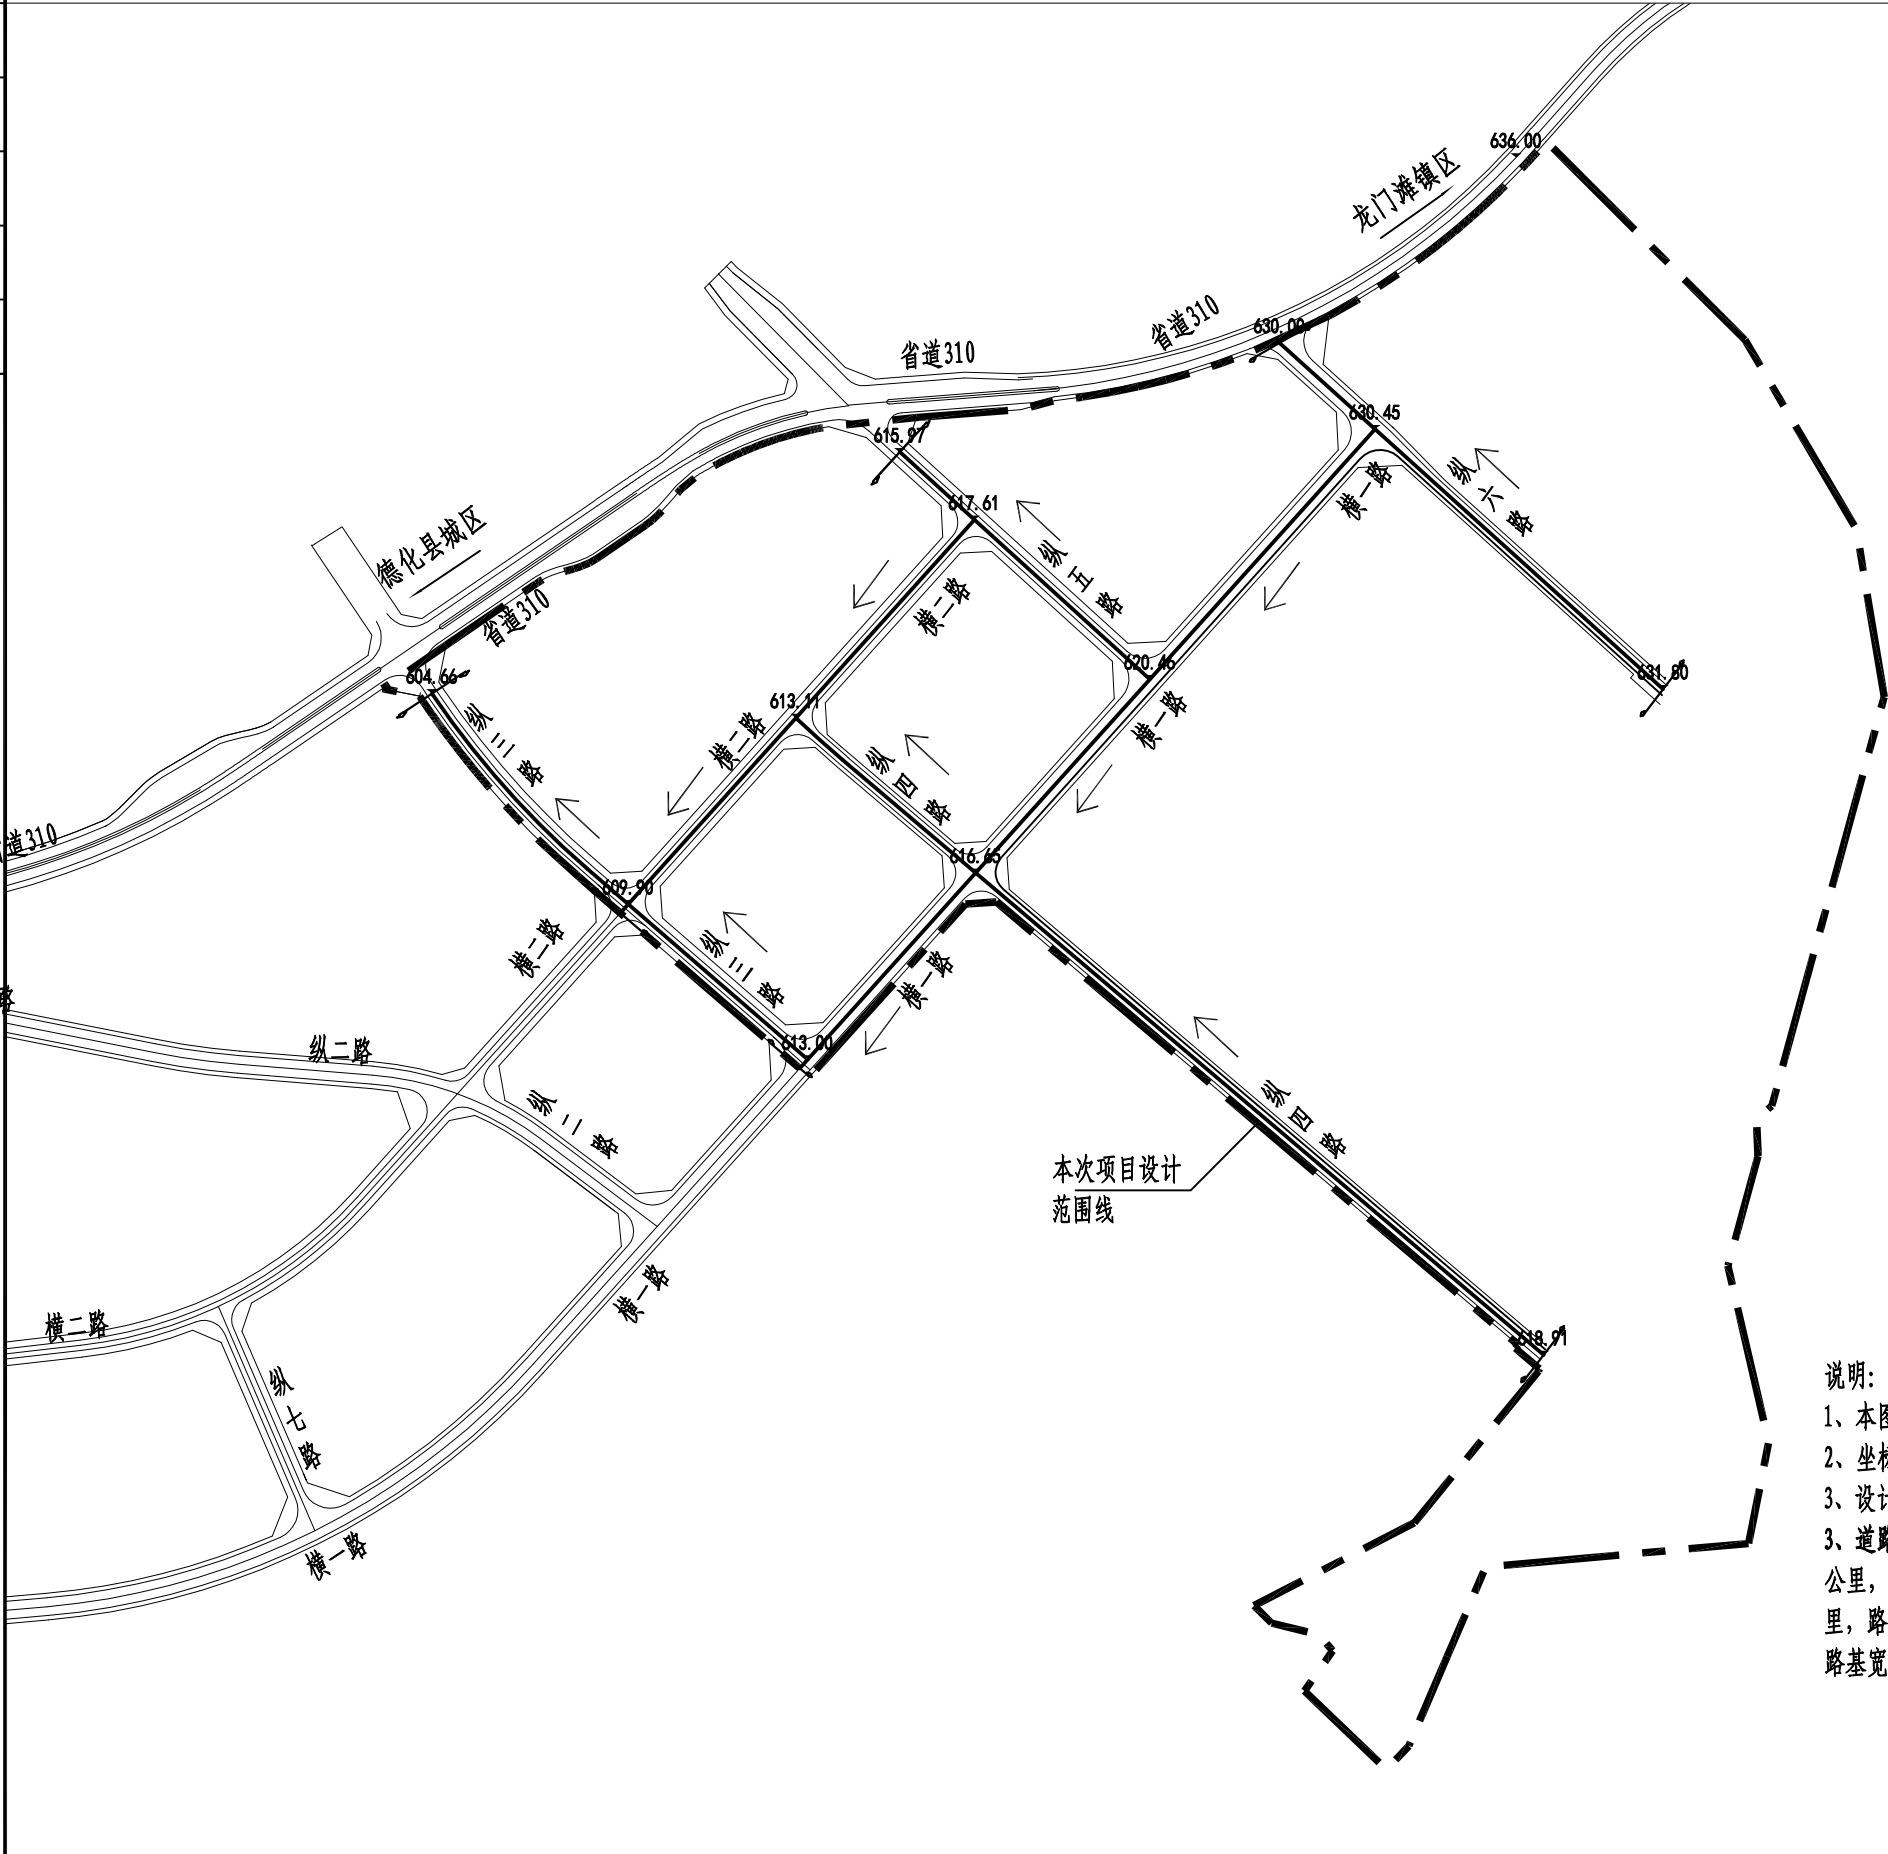

说明:

- 1、本图单位以米计，比例1: 5000;
- 2、坐标系采用2000坐标系，黄海高程。
- 3、设计内容：道路工程、交通工程、雨水工程、污水工程、给水工程、路灯工程、绿化工程。
- 3、道路总长2.558公里（其中横一路道路全长0.580公里，路基宽度为18米；横二道路全长0.357公里，路基宽度为16米；纵三路道路全长0.355公里，路基宽度为16米；纵四路道路全长0.663公里，路基宽度为12米；纵五路道路全长0.254公里，路基宽度为16米；纵六路道路全长0.349公里，路基宽度为12米。），水泥混凝土路面结构。

	盈创筑业工程科技有限公司	龙门滩苏洋工业园道路等基础设施工程	苏洋工业园一期总平面图	项目负责人	专业负责人	设计	复核	审核	图号
				王健	王健	林华勇	林华勇	王健	