

方圆建设集团有限公司
Fanguan Construction Group
Limited Company
工程设计资质证书编号: A235006024
证书级别: 风景园林工程设计专项乙级

REVISION No. DATE REMARK

注册专用章
PROJECT SEAL

注册执业章
REGISTERED SEAL

施工图审查单位
APPROVED BY

施工图审查合格书编号
APPROVAL No.

建设单位
CLIENT 德化县地产开发公司

工程名称
PROJECT
曾成钢雕塑公园景观工程

项目名称
ITEM
景观园建工程

设计
AUTHORIZED BY 徐永

项目负责人
PROJECT CAPTAIN 徐永

专业负责人
MAIN ENGINEER 徐永

审核
EXAMINED BY 徐永


校对
CHECKED BY 苏志腾

设计
DESIGNED BY 陈艳萍

制图
DRAWN BY 陈艳萍

图名
DRAWING
景观总平面图

图号
PROJECT No.
图号
LP-01
图别
园建
REVISION No. V1.0
日期
2023.09

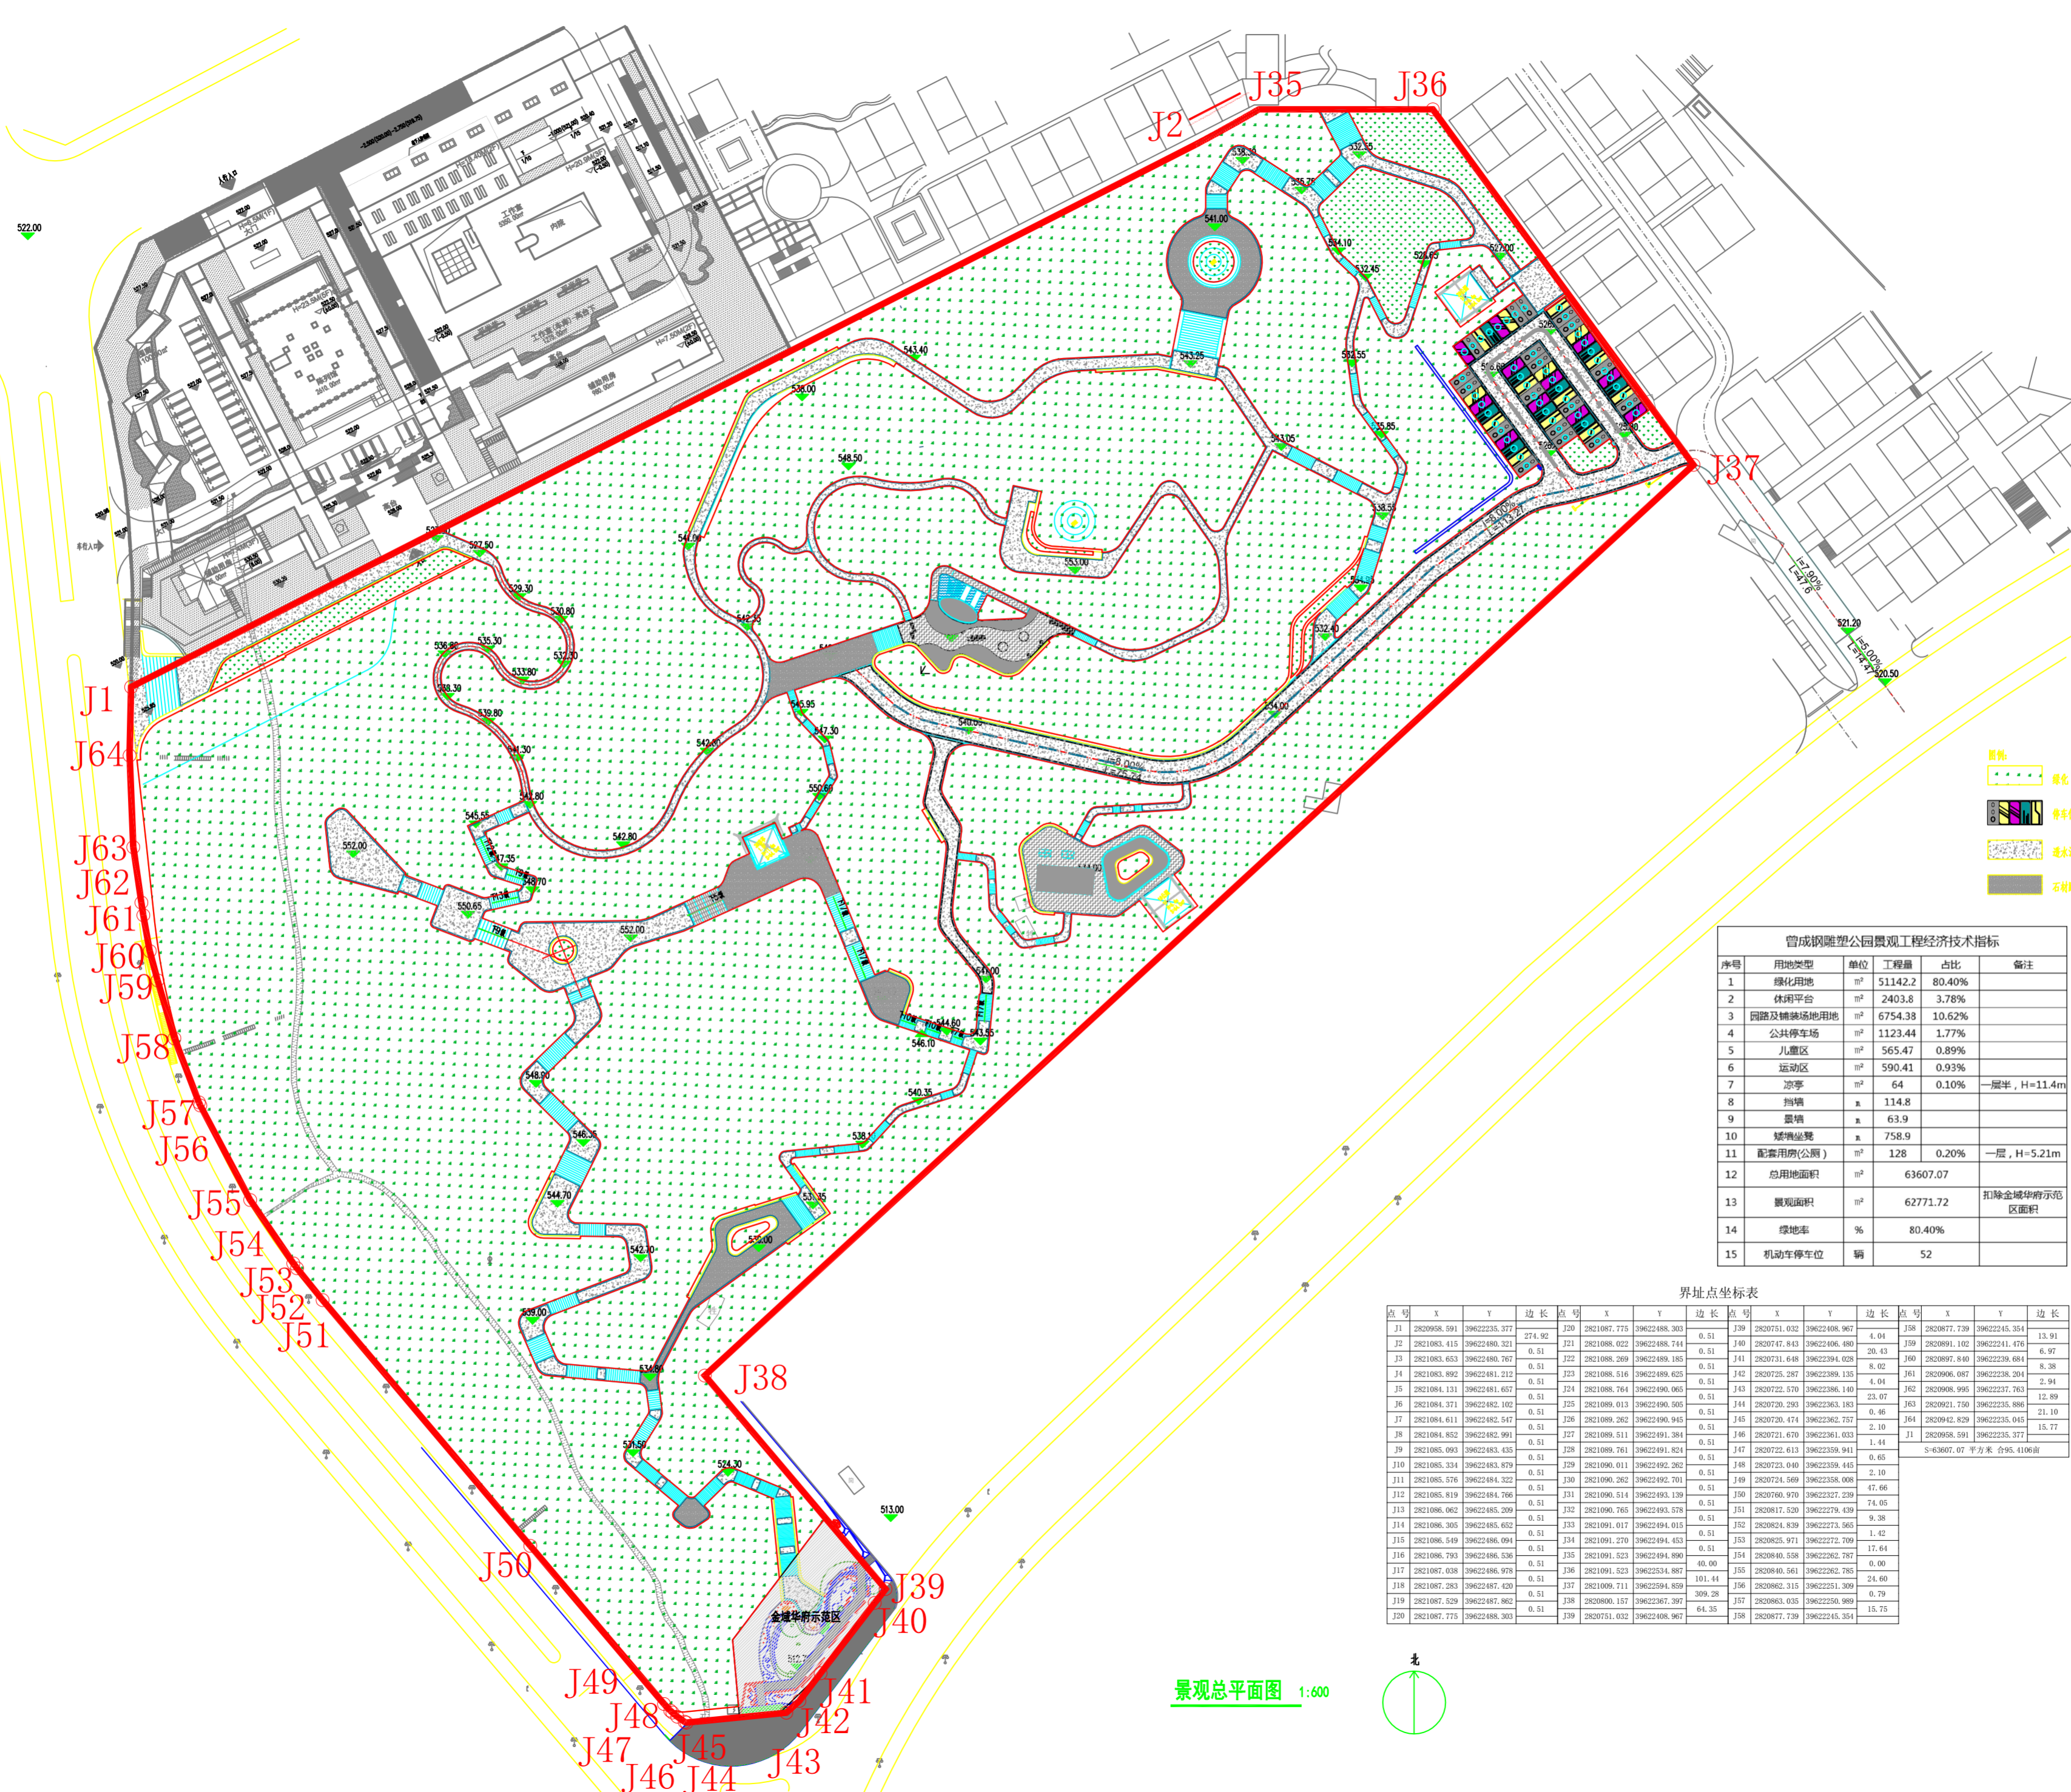

- 图例
- 绿化
 - 停车位
 - 透水混凝土路面
 - 石材铺装

曾成钢雕塑公园景观工程技术指标

序号	用地类型	单位	工程量	占比	备注
1	绿化用地	m²	51142.2	80.40%	
2	休闲平台	m²	2403.8	3.78%	
3	园路及铺装场地用地	m²	6754.38	10.62%	
4	公共停车场	m²	1123.44	1.77%	
5	儿童区	m²	565.47	0.89%	
6	运动区	m²	590.41	0.93%	
7	凉亭	m	64	0.10%	一层半, H=11.4m
8	挡墙	m	114.8		
9	围墙	m	63.9		
10	城墙坐凳	m	758.9		
11	配套用房(公厕)	m²	128	0.20%	一层, H=5.21m
12	总用地面积	m²	63607.07		
13	景观面积	%	62771.72		扣除全墙体示范 区面积
14	绿地率	%	80.40%		
15	机动车停车位	辆	52		

界址点坐标表

点号	X	Y	边长	点号	X	Y	边长	点号	X	Y	边长
J1	2820958.591	39622235.377	274.92	J20	2821087.775	39622488.303	0.51	J39	2820751.032	39622408.967	4.04
J2	2821083.415	39622480.323	0.51	J21	2821088.022	39622488.744	0.51	J40	2820747.843	39622406.480	20.43
J3	2821083.653	39622480.767	0.51	J22	2821088.269	39622489.182	0.51	J41	2820731.648	39622394.028	8.02
J4	2821083.892	39622481.212	0.51	J23	2821088.516	39622489.625	0.51	J42	2820725.287	39622389.135	4.04
J5	2821084.131	39622481.657	0.51	J24	2821088.764	39622490.062	0.51	J43	2820722.570	39622386.140	23.07
J6	2821084.371	39622482.102	0.51	J25	2821089.013	39622490.500	0.51	J44	2820720.293	39622383.183	0.46
J7	2821084.611	39622482.547	0.51	J26	2821089.262	39622490.945	0.51	J45	2820720.474	39622382.757	2.10
J8	2821084.851	39622482.991	0.51	J27	2821089.511	39622491.381	0.51	J46	2820721.670	39622381.033	1.44
J9	2821085.091	39622483.435	0.51	J28	2821089.761	39622491.821	0.51	J47	2820722.613	39622379.941	0.65
J10	2821085.331	39622483.879	0.51	J29	2821090.011	39622492.262	0.51	J48	2820723.040	39622379.445	2.10
J11	2821085.571	39622484.322	0.51	J30	2821090.262	39622492.701	0.51	J49	2820724.569	39622378.008	47.66
J12	2821085.811	39622484.766	0.51	J31	2821090.514	39622493.139	0.51	J50	2820720.970	39622377.239	74.05
J13	2821086.051	39622485.209	0.51	J32	2821090.765	39622493.578	0.51	J51	2820817.520	39622376.439	9.28
J14	2821086.305	39622485.652	0.51	J33	2821091.017	39622494.015	0.51	J52	2820824.839	39622375.565	1.42
J15	2821086.549	39622486.094	0.51	J34	2821091.270	39622494.453	0.51	J53	2820825.971	39622374.709	17.64
J16	2821086.793	39622486.536	0.51	J35	2821091.523	39622494.890	0.51	J54	2820840.558	39622373.785	24.60
J17	2821087.038	39622486.978	0.51	J36	2821091.776	39622495.327	0.51	J55	2820840.561	39622372.785	0.00
J18	2821087.283	39622487.420	0.51	J37	2821092.029	39622495.764	0.51	J56	2820862.315	39622371.709	6.79
J19	2821087.529	39622487.862	0.51	J38	2820800.157	39622495.201	64.35	J57	2820863.035	39622370.889	15.75
J20	2821087.775	39622488.303	0.51	J39	2820751.032	39622408.967	4.04	J58	2820877.739	39622345.354	15.75

景观总平面图 1:600

