


建筑	ARCHITECTURE
结构	STRUCTURE
给排水	PLUMBING
暖通	MECHANICAL

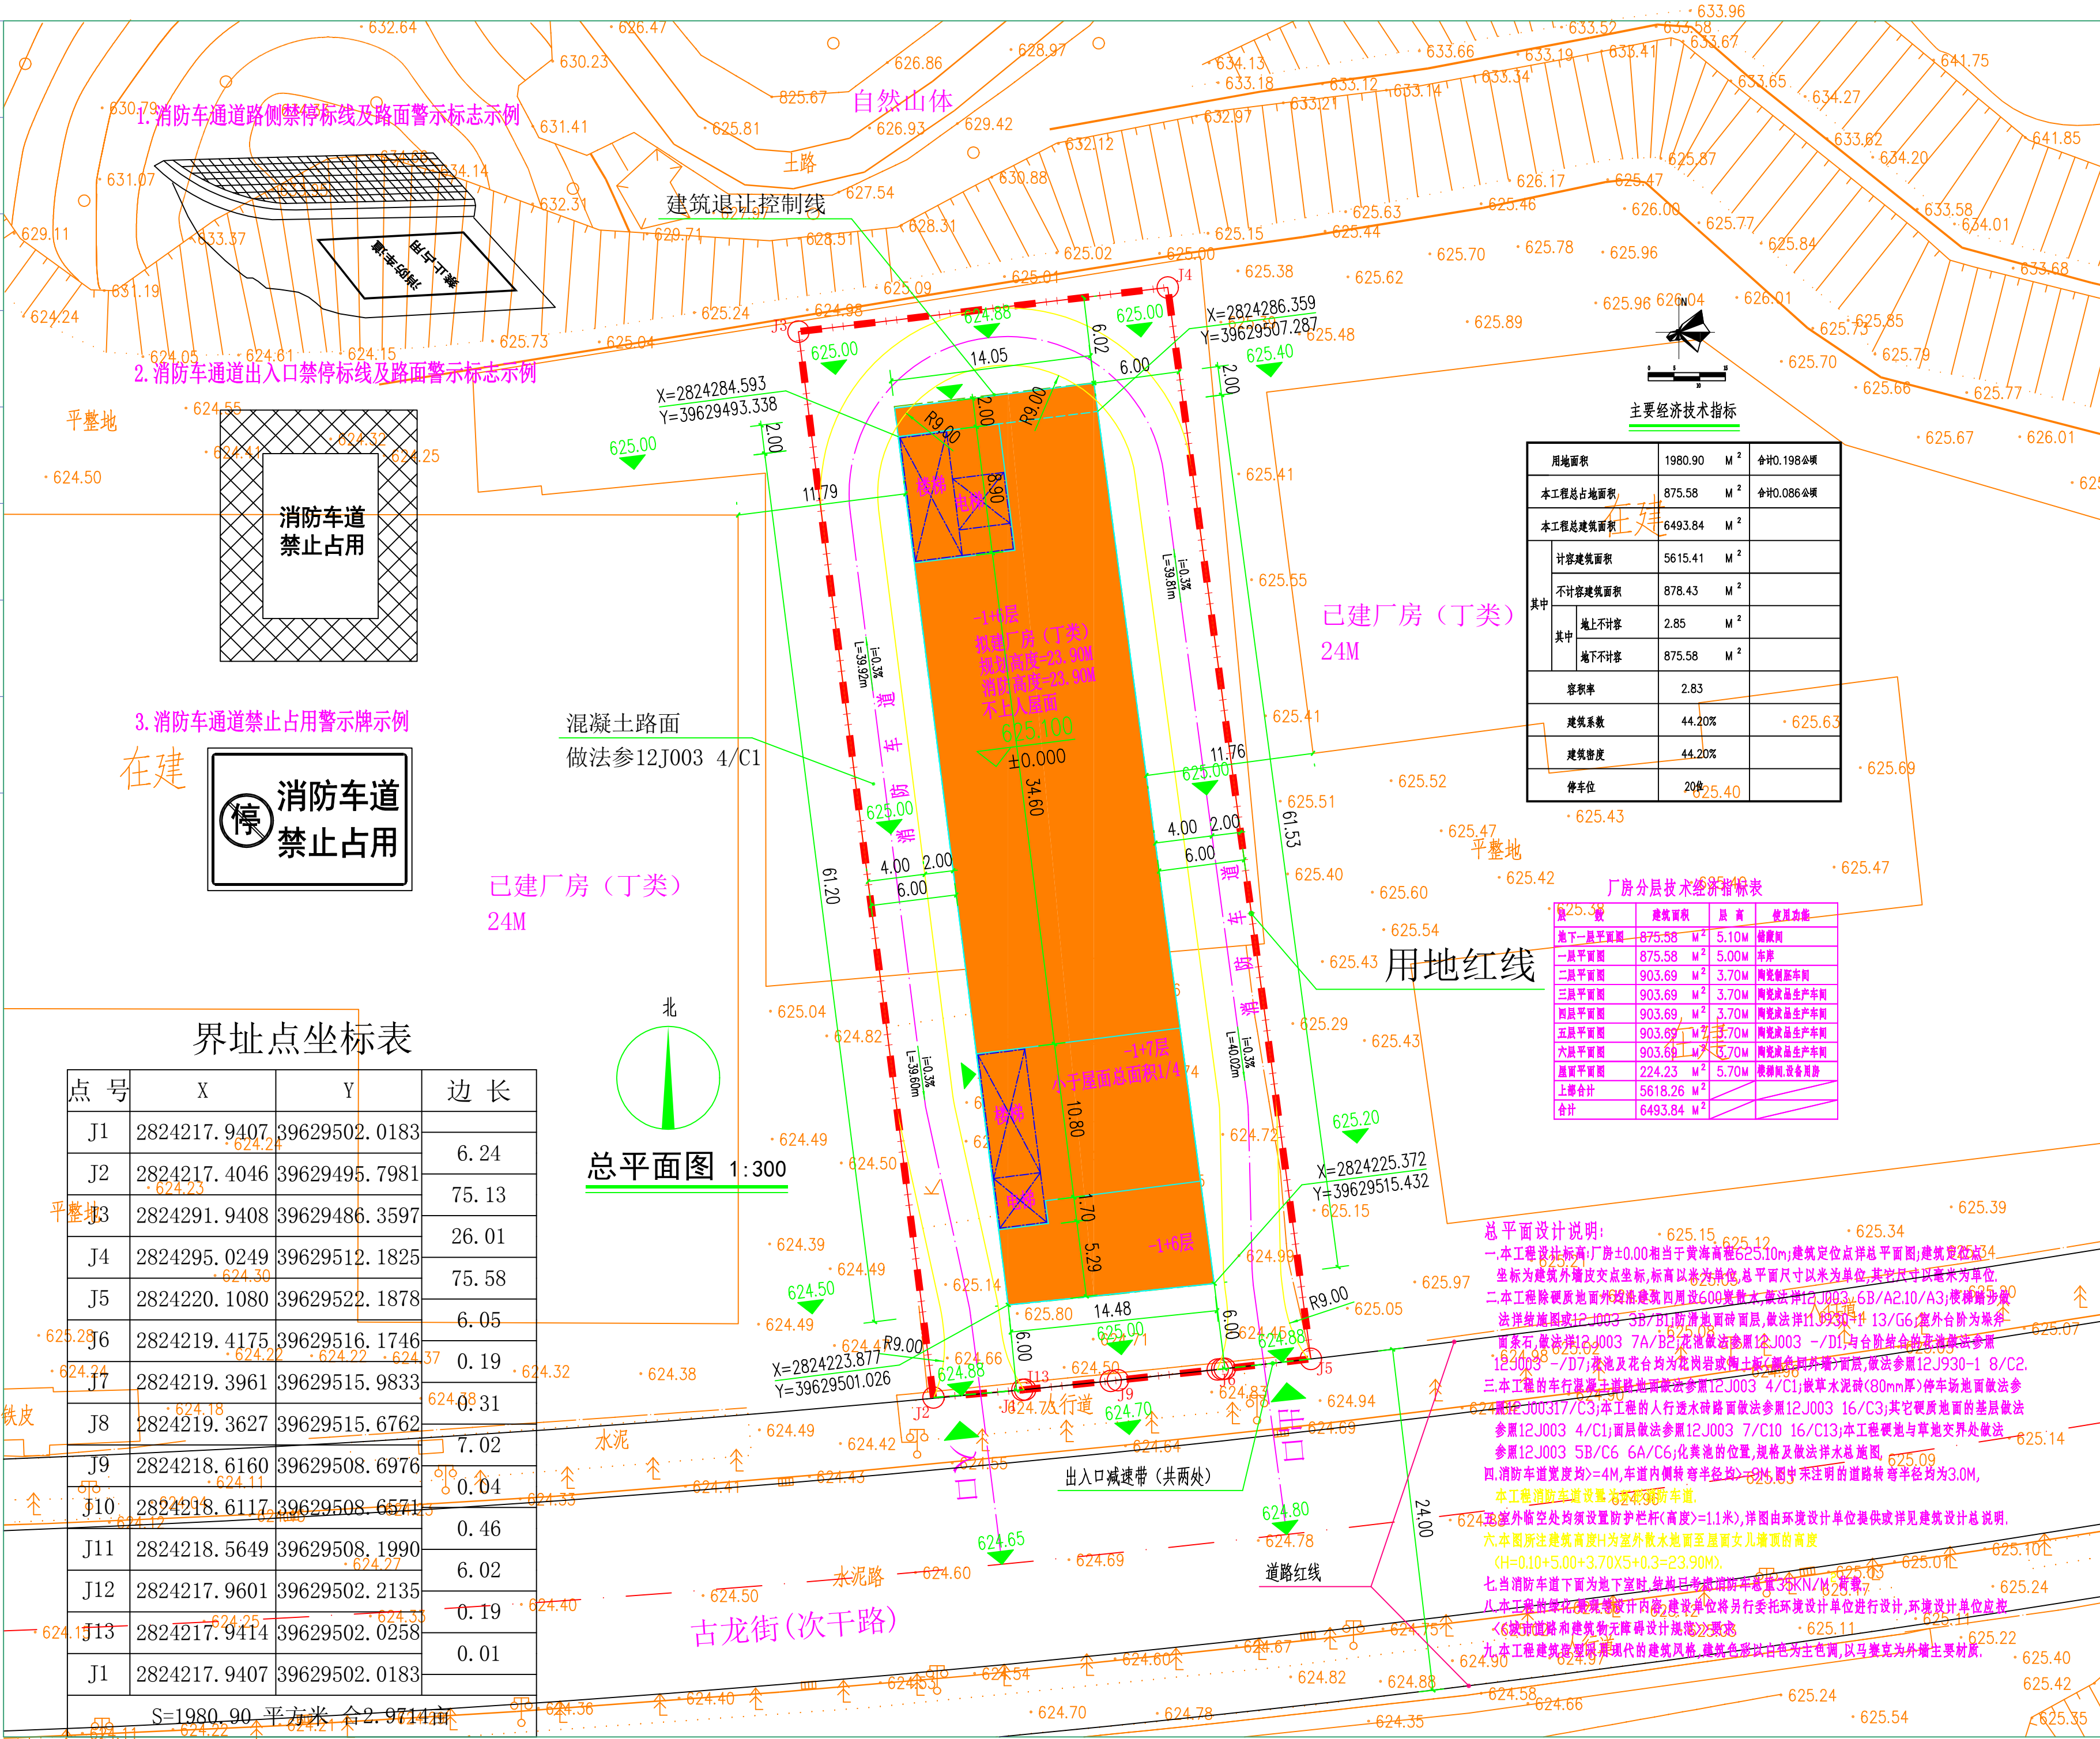

■ 备注 Notes

* 本图纸的版权, 属国昇设计有限责任公司所有。
严禁用于本工程以外范围。

* 本图纸需手续齐全方可用于施工。

■ 平面示意 Plane Diagram

[illegible]

■ 签署		
项目负责人 Item Prin	王建设	王建设
专业负责人 Chief	王建设	王建设
审定 Approved	陈卫国	陈卫国
审核 Examined	陈卫国	陈卫国
校对 Checked	刘良贞	刘良贞
设计 Designed	韩纪涛	韩纪涛

■ 建设单位	德化县国地建设有限责任公司
■ 工程名称	泉州道尚堂陶瓷生产项目
■ 子项名称	
■ 图纸名称	

工程号 Pjt. No.	FGS2024-0209	图 号 Dwg. No.	T-04
专 业 Dept.	建 筑	阶 段 Stage	方案
比 例 Scale	1:300	日 期 Date	2024.12
版 次 Ver.		备 注 Remark	