

公 示

我局拟办理德化县民政局位于浔中镇后所村、县园艺场、雷峰镇朱紫村的德化县鹤仙山城市公益性公墓《建设项目用地预审与选址意见书》事项，现将规划拟许可内容公示如下：

建设项目名称：德化县鹤仙山城市公益性公墓

建设单位名称：德化县民政局

用地面积：105909 平方米

选址位置：浔中镇后所村、县园艺场、雷峰镇朱紫村

用地范围示意图：见附图

本公示期限从 2025 年 3 月 7 日至 2025 年 3 月 17 日。根据《中华人民共和国行政许可法》第三十六条和第四十七条的规定，行政许可申请人、利害关系人有权进行陈述、申辩和要求听证的权利。如有意见与建议，请以署名书面形式告知我局。申请听证的，应于公示期间以书面形式向我局提出申请；逾期未提出的，视为放弃听证权利，我局将依法作出相关行政许可。


附：项目用地勘测定界图

联系地址：德化县自然资源局审批股

联系电话：23592026



德化县鹤仙山城市公益性公墓勘测定界图

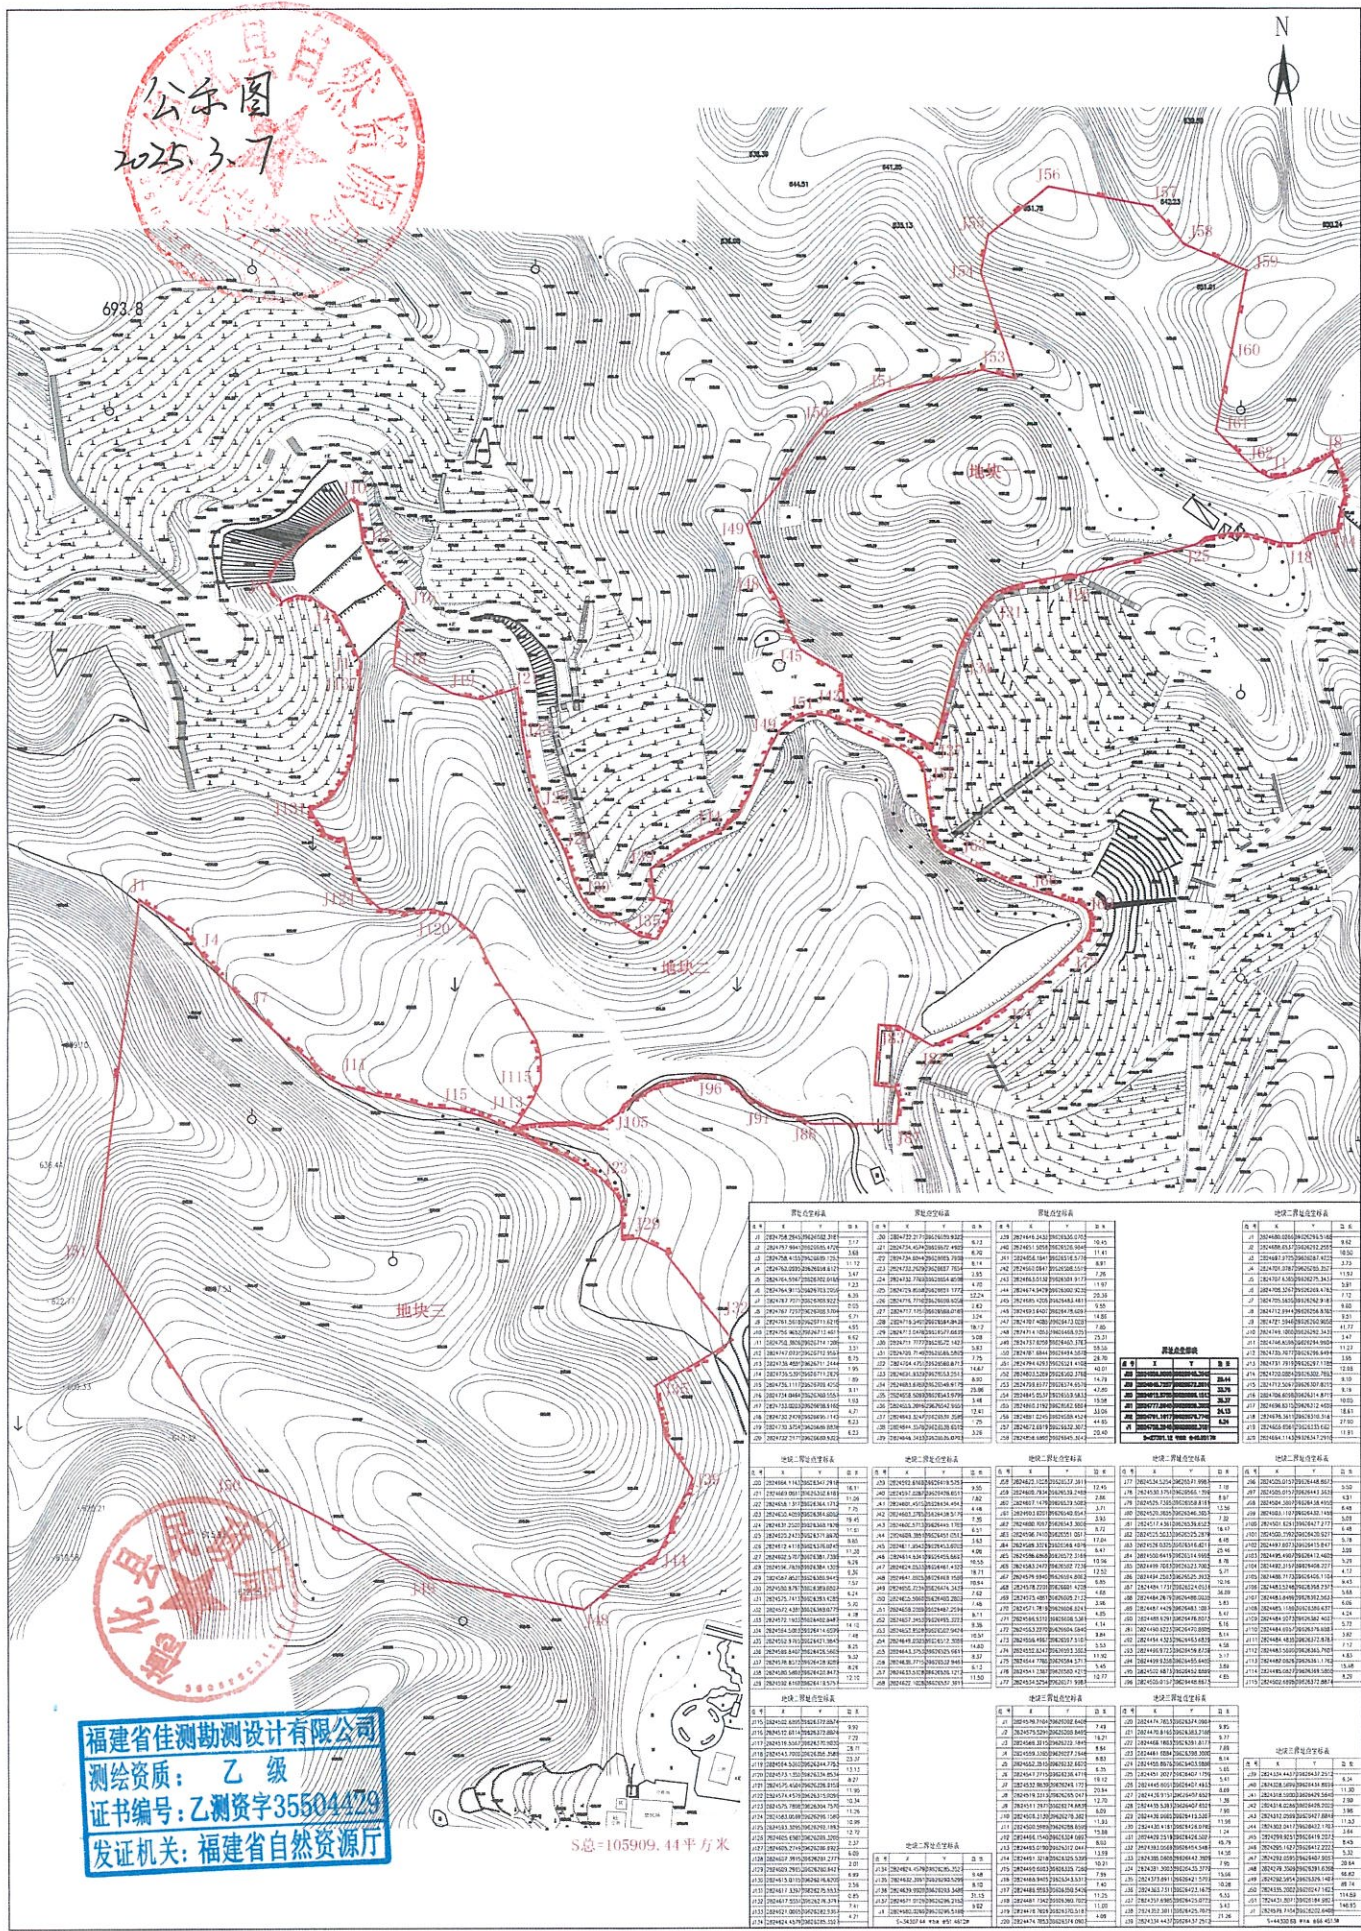

福建省佳测勘测设计有限公司

2025年2月数字化制图。
2000国家大地坐标系
1985国家基准高程