


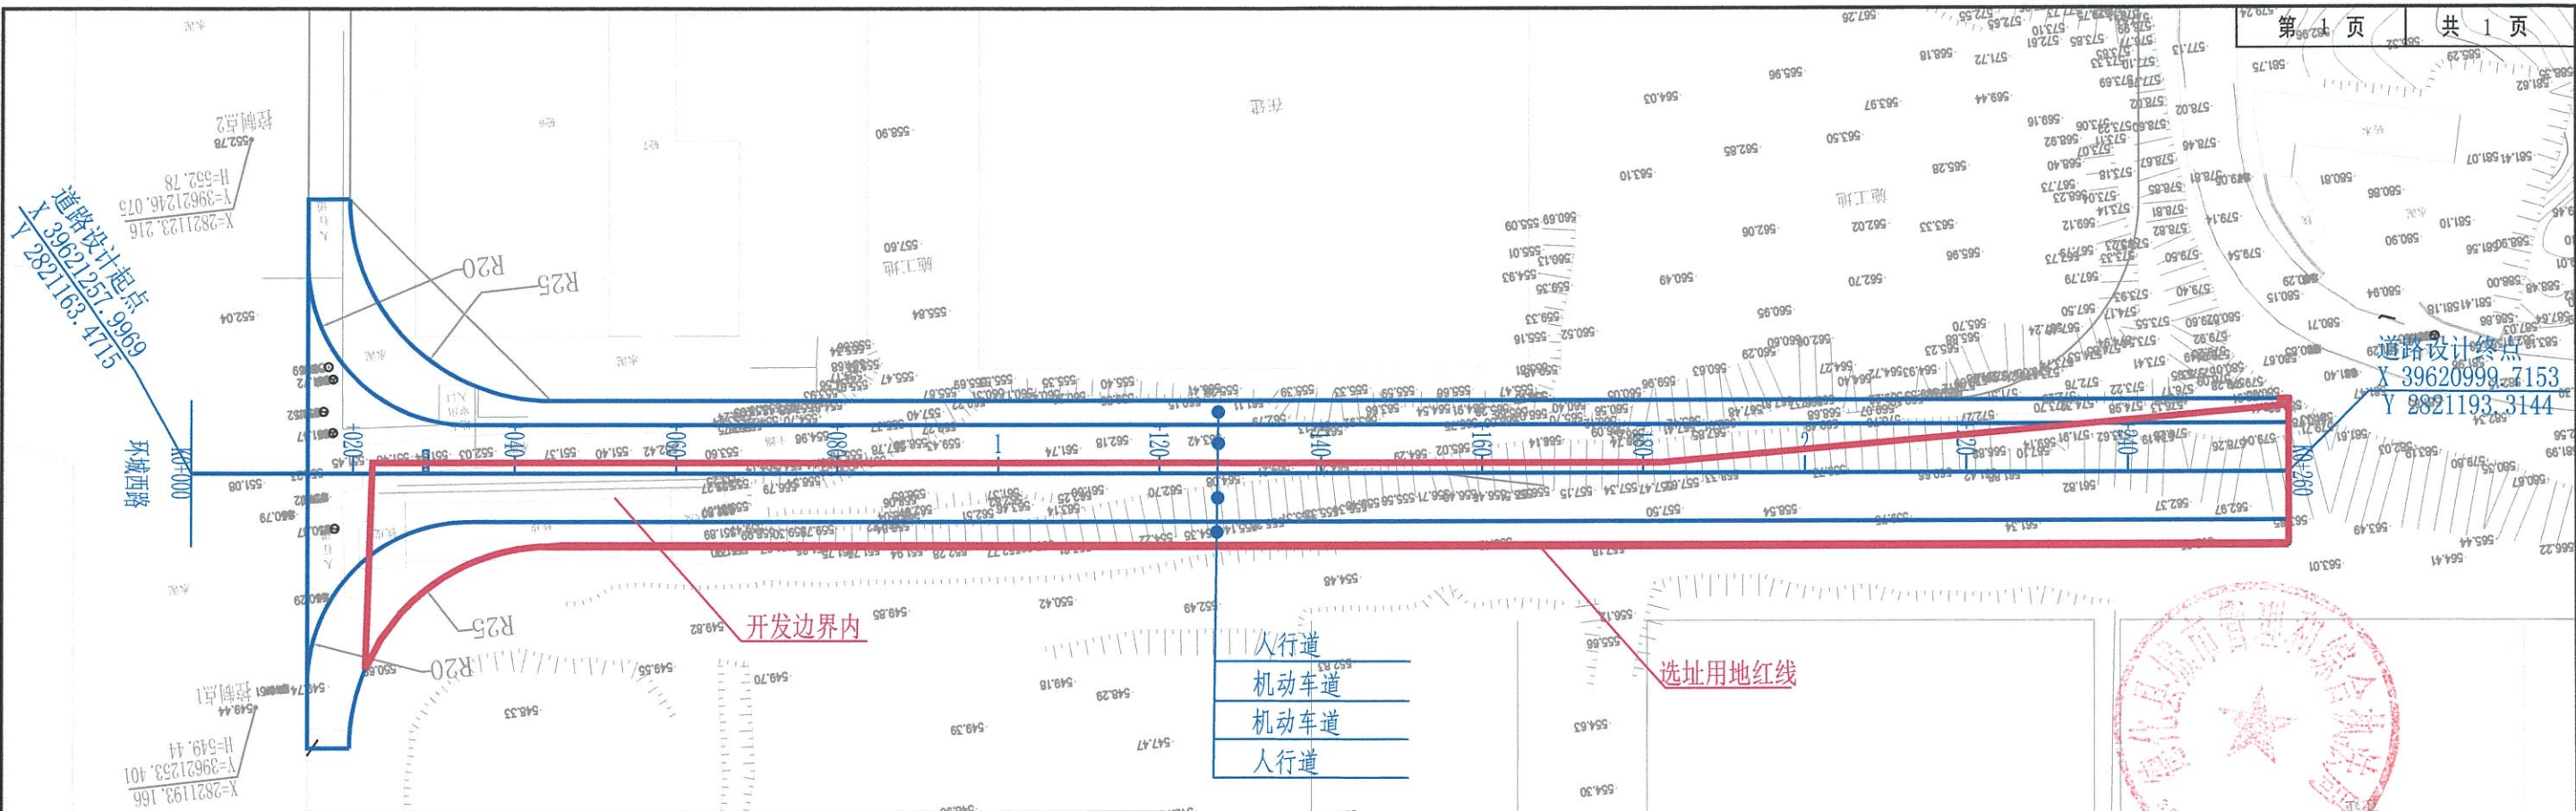

序号	指标名称		单位	规范值	采用情况
1	道路名称			规划路	
2	公路等级		等级	城市支路	
3	道路宽度		m	18	
4	道路长度		m	260	
5	开发边界内，不含桥长度		m	260	
6	设计速度		Km/h	20Km/h	
7	机动车车道数（双向）			2	
8	最小圆曲线半径	不设超高最小半径	m	150	-
9		一般值	m	85	-
10	圆曲线最小长度		m	25	-
11	最大纵坡		%	7%/8%	8.000
12	最小坡长		m	85.000	65.490
13	竖曲线最小半径	凸型 一般值	m	400	-
14		凸型 极限值	m	250.00	-
15		凹型 一般值	m	400.00	500.00
16		凹型 极限值	m	250.00	-
17	竖曲线最小长度	一般值	m	60.00	-
18		极限值	m	25.00	30.00
19	车辆荷载等级	路面		BZZ-100	
20	水泥混凝土路面设计年限		年	10	
21	地震动参数（基本烈度）		g（度）	0.05	
22	路拱正常横坡		%	2	

海南省工程勘察设计文件专用章
中经建研设计有限公司
证书编号: A146001039
公路行业（公路）专业甲级
市政行业（道路工程、桥梁工程）专业甲级
有效期至2028年12月
海南省住房和城乡建设厅监制

附注:

- 1、本用采用2000国家坐标系，85国家高程基准。
- 2、本图尺寸单位为米，比例1:2000。
- 3、设计内容：道路工程、交通工程、雨水工程、污水工程、照明工程及绿化工程。
- 4、项目位于泉州市德化县龙浔镇鹏祥创业园区，东西走向，东起现状环城西路，道路设计长度260m，道路等级为城市支路，设计速度20km/h，双向两车道，道路设计宽度18m。
- 5、本项目选址用地总面积2816.81m²。

中经建研设计有限公司

工程名称 鹏祥创业园至高速下穿通道道路工程
子 项 道路工程

道路总体设计图

项目负责人(审定)	李	复	核	程	日	期	2025.01
专业负责人(审核)	何	设	计	何	图	号	DL-00