

公 示

我局拟办理雷峰镇人民政府位于雷峰镇朱紫村的紫苑小区《建设项目用地预审与选址意见书》事项，现将规划拟许可内容公示如下：

建设项目名称：紫苑小区

建设单位名称：雷峰镇人民政府

用地面积：4.9923 公顷

选址位置：雷峰镇朱紫村

用地范围示意图：见附图

本公示期限从 2025 年 9 月 4 日至 2025 年 9 月 12 日。根据《中华人民共和国行政许可法》第三十六条和第四十七条的规定，行政许可申请人、利害关系人有权进行陈述、申辩和要求听证的权利。如有意见与建议，请以署名书面形式告知我局。申请听证的，应于公示期间以书面形式向我局提出申请；逾期未提出的，视为放弃听证权利，我局将依法作出相关行政许可。


附：项目用地勘测定界图

联系地址：德化县自然资源局审批股

联系电话：23592026



紫苑小区勘测定界图

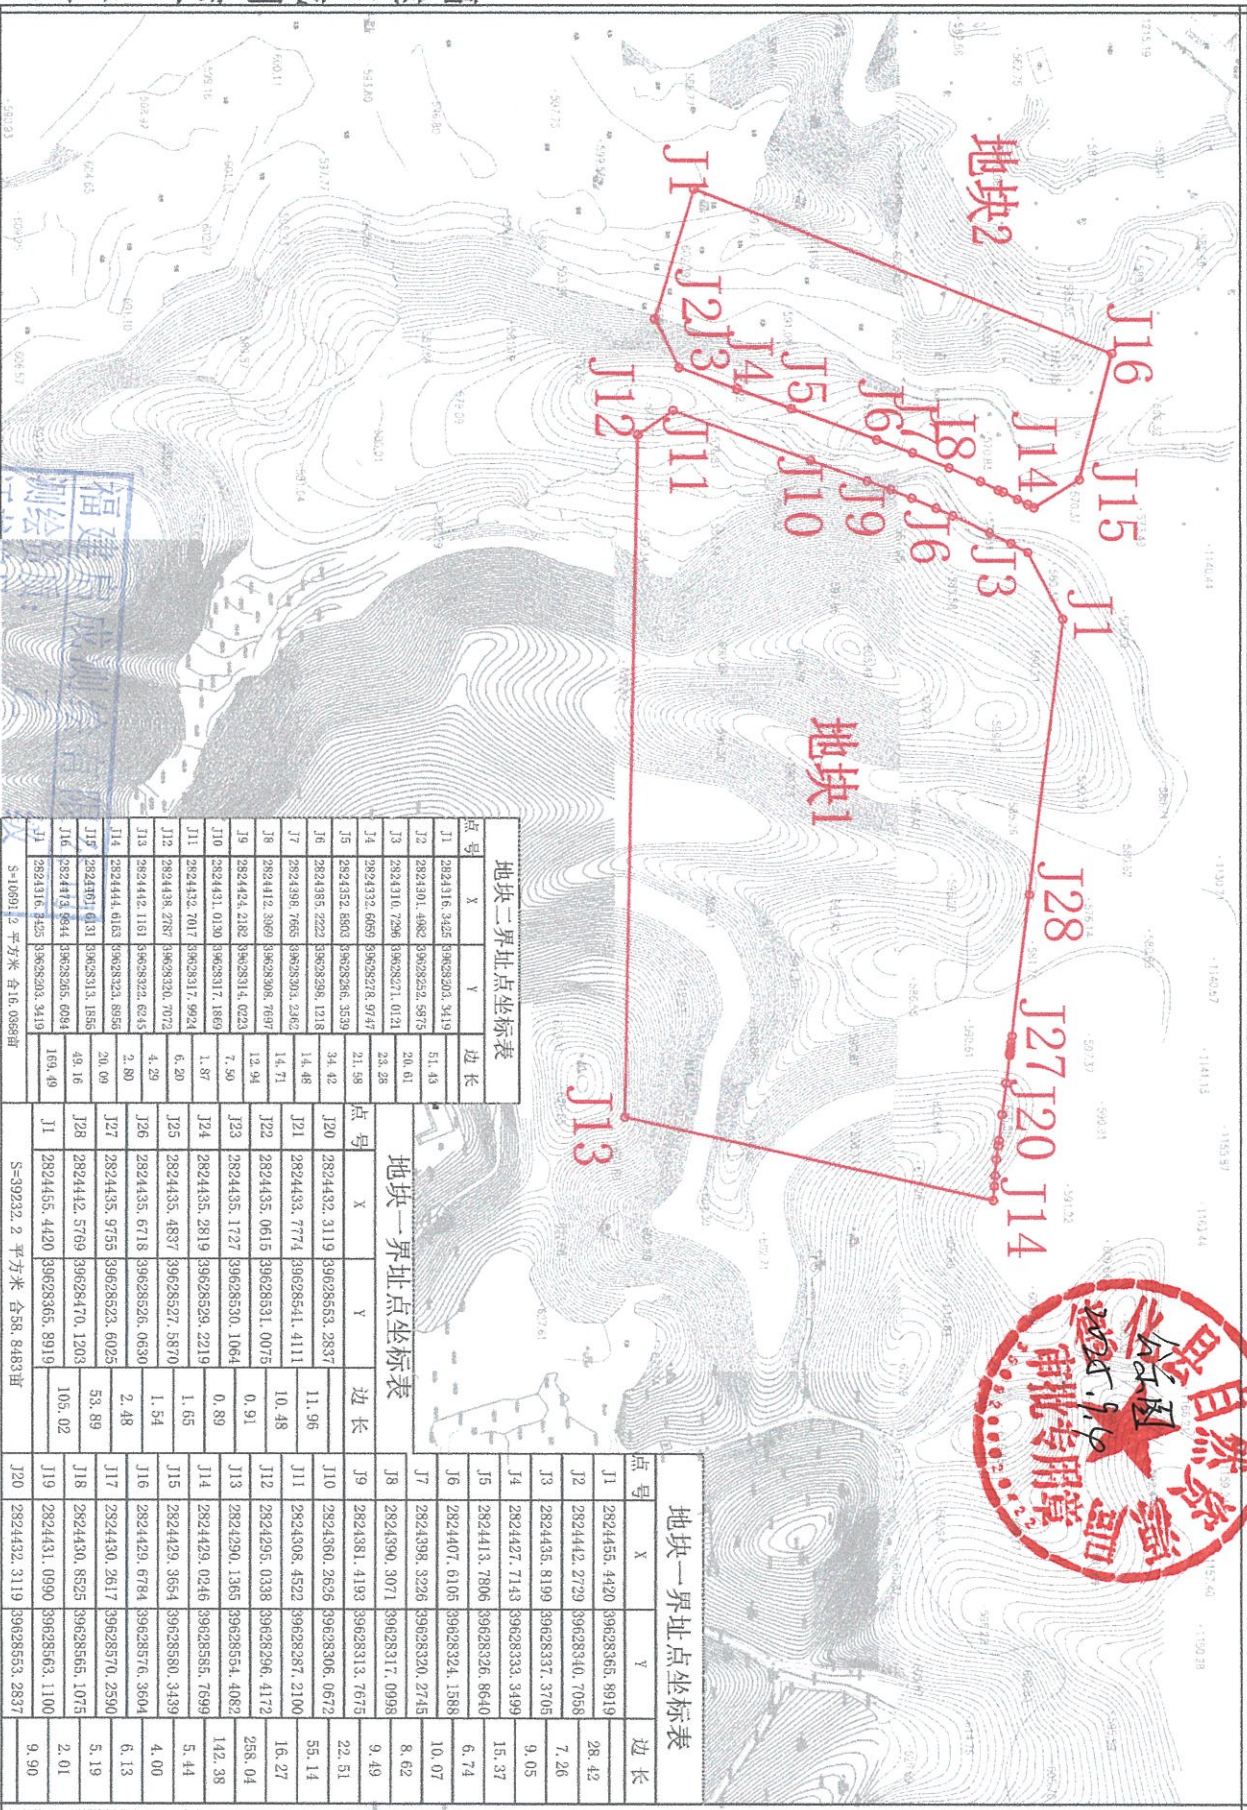

福建启成测绘有限公司

2025年7月数字化制图
国家2000坐标系, 中央子午线117度,
1985国家高程基准, 等高距为1米。

福建启成测绘有限公司
证书编号: 乙测资字-33505412
发证机关: 福建省自然资源厅

地块二界址点坐标表			边长
点号	X	Y	
J1	2824316.3425	39628303.3419	51.43
J2	2824301.4082	39628352.5975	20.61
J3	2824316.7296	39628271.0121	23.28
J4	2824332.6659	39628278.9747	21.98
J5	2824352.5803	39628286.3539	34.42
J6	2824385.2222	39628298.1218	14.46
J7	2824398.7655	39628303.2362	14.71
J8	2824412.3969	39628308.7697	12.94
J9	2824424.2182	39628314.0233	7.30
J10	2824431.0139	39628317.1869	1.87
J11	2824432.7017	39628317.9924	6.20
J12	2824438.2787	39628320.7072	4.22
J13	2824442.1161	39628322.6243	2.80
J14	2824444.6163	39628323.8956	20.09
J15	2824451.6131	39628313.1856	49.16
J16	2824473.6944	39628285.0084	160.49
J17	2824316.3425	39628303.3419	
S=10991.2 平方米 合16.086亩			

地块一界址点坐标表			边长
点号	X	Y	
J20	2824432.3119	39628553.2837	11.96
J21	2824433.7774	39628541.4111	10.48
J22	2824435.0615	39628531.0075	0.91
J23	2824435.1727	39628530.1064	0.89
J24	2824435.2819	39628529.2219	1.65
J25	2824435.4837	39628527.5870	1.54
J26	2824435.6718	39628526.0630	2.48
J27	2824435.9755	39628523.6025	53.89
J28	2824442.5769	39628470.1203	105.02
J1	2824455.4420	39628365.8919	
S=39232.2 平方米 合58.8483亩			

地块一界址点坐标表			边长
点号	X	Y	
J1	2824455.4420	39628365.8919	28.42
J2	2824442.2729	39628340.7058	7.26
J3	2824435.8199	39628337.3705	9.05
J4	2824427.7143	39628333.3499	15.37
J5	2824413.7806	39628326.8640	6.74
J6	2824407.6105	39628324.1588	10.07
J7	2824398.3226	39628320.2745	8.62
J8	2824390.3071	39628317.0998	9.49
J9	2824381.4193	39628313.7675	22.51
J10	2824360.2826	39628306.0672	55.14
J11	2824308.4522	39628287.2100	16.27
J12	2824295.0338	39628296.4172	256.04
J13	2824290.1365	39628554.4082	142.38
J14	2824429.0246	39628555.7699	5.44
J15	2824429.3654	39628580.3439	4.00
J16	2824429.6784	39628576.3604	6.13
J17	2824430.2617	39628570.2590	5.19
J18	2824430.8525	39628565.1075	2.01
J19	2824431.0090	39628563.1100	9.90
J20	2824432.3119	39628553.2837	

测量员: 黄焱
绘图员: 林寅洪
检查员: 陈金城