

公 示

我局拟办理福建德化陶瓷产业园区管理委员会位于浔中镇乐陶村的德化县乐兴公共停车场项目《建设项目用地预审与选址意见书》事项，现将规划拟许可内容公示如下：

建设项目名称：德化县乐兴公共停车场项目

建设单位名称：福建德化陶瓷产业园区管理委员会

用地面积：0.7975 公顷

选址位置：浔中镇乐陶村

用地范围示意图：见附图

本公示期限从 2026 年 3 月 18 日至 2026 年 3 月 26 日。根据《中华人民共和国行政许可法》第三十六条和第四十七条的规定，行政许可申请人、利害关系人有权进行陈述、申辩和要求听证的权利。如有意见与建议，请以署名书面形式告知我局。申请听证的，应于公示期间以书面形式向我局提出申请；逾期未提出的，视为放弃听证权利，我局将依法作出相关行政许可。


附：项目用地勘测界定图

联系地址：德化县自然资源局审批股

联系电话：23592026




德化县乐兴公共停车场用地勘测定界图

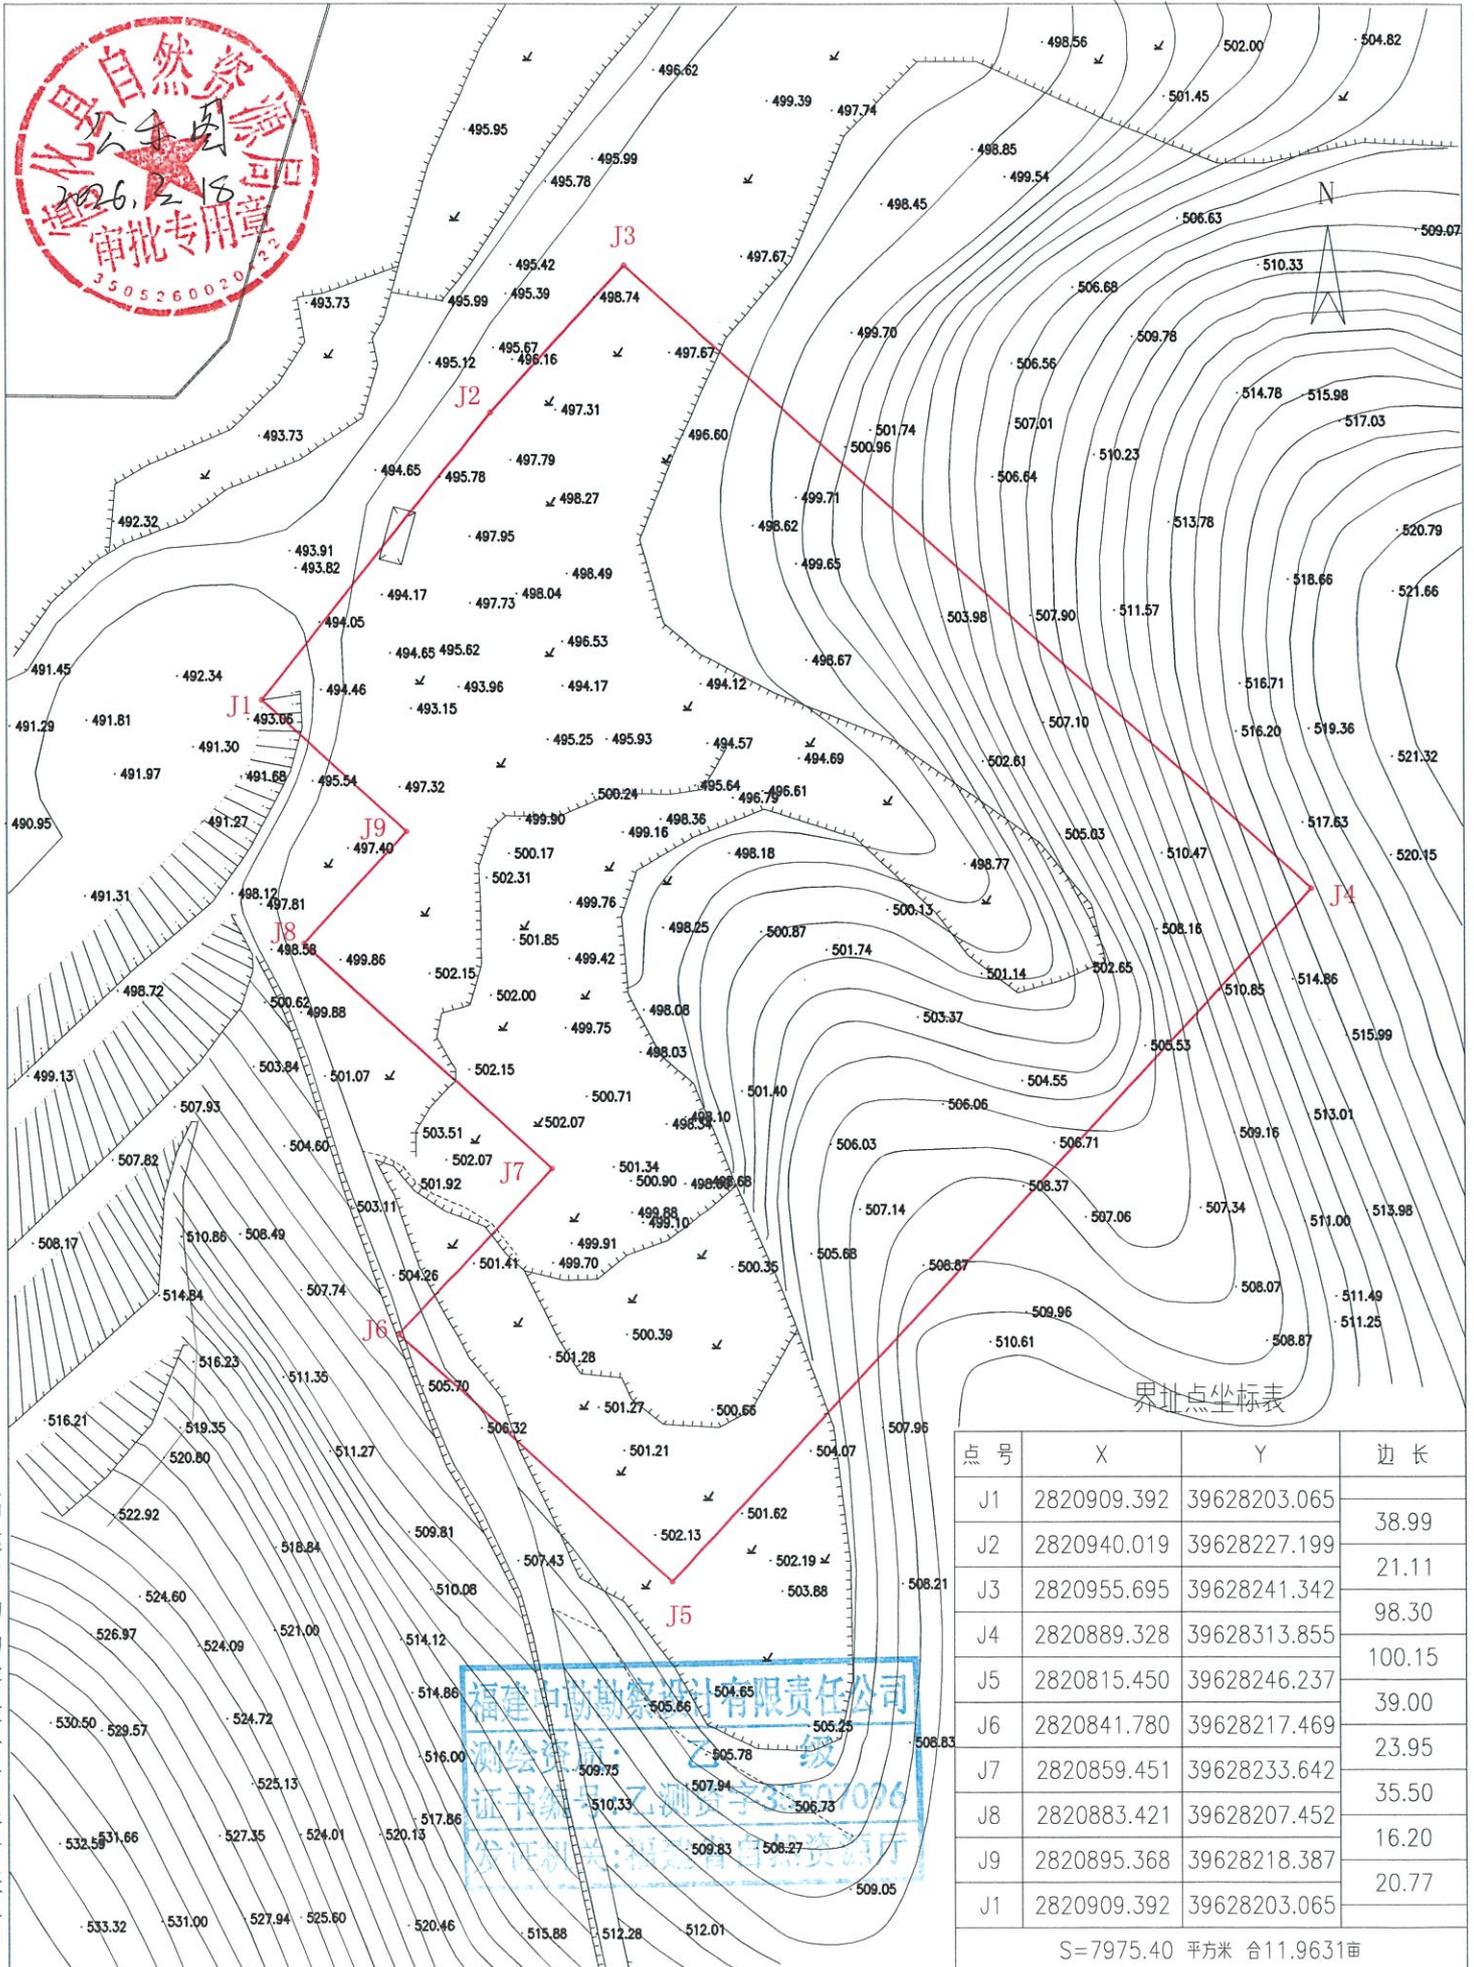

界址点坐标表

点号	X	Y	边长
J1	2820909.392	39628203.065	38.99
J2	2820940.019	39628227.199	21.11
J3	2820955.695	39628241.342	98.30
J4	2820889.328	39628313.855	100.15
J5	2820815.450	39628246.237	39.00
J6	2820841.780	39628217.469	23.95
J7	2820859.451	39628233.642	35.50
J8	2820883.421	39628207.452	16.20
J9	2820895.368	39628218.387	20.77
J11	2820909.392	39628203.065	
S=7975.40 平方米 合11.9631亩			

福建中勘勘察设计有限责任公司

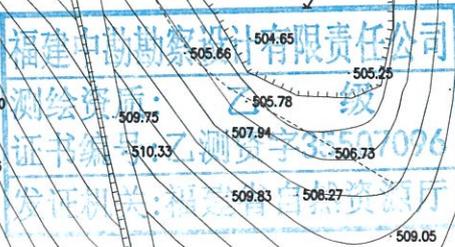

2026年01月数字化制图。
2000大地坐标系, 1985国家高程基准。

1: 800

测量员: 陈贤坤
审核员: 梁节洽