
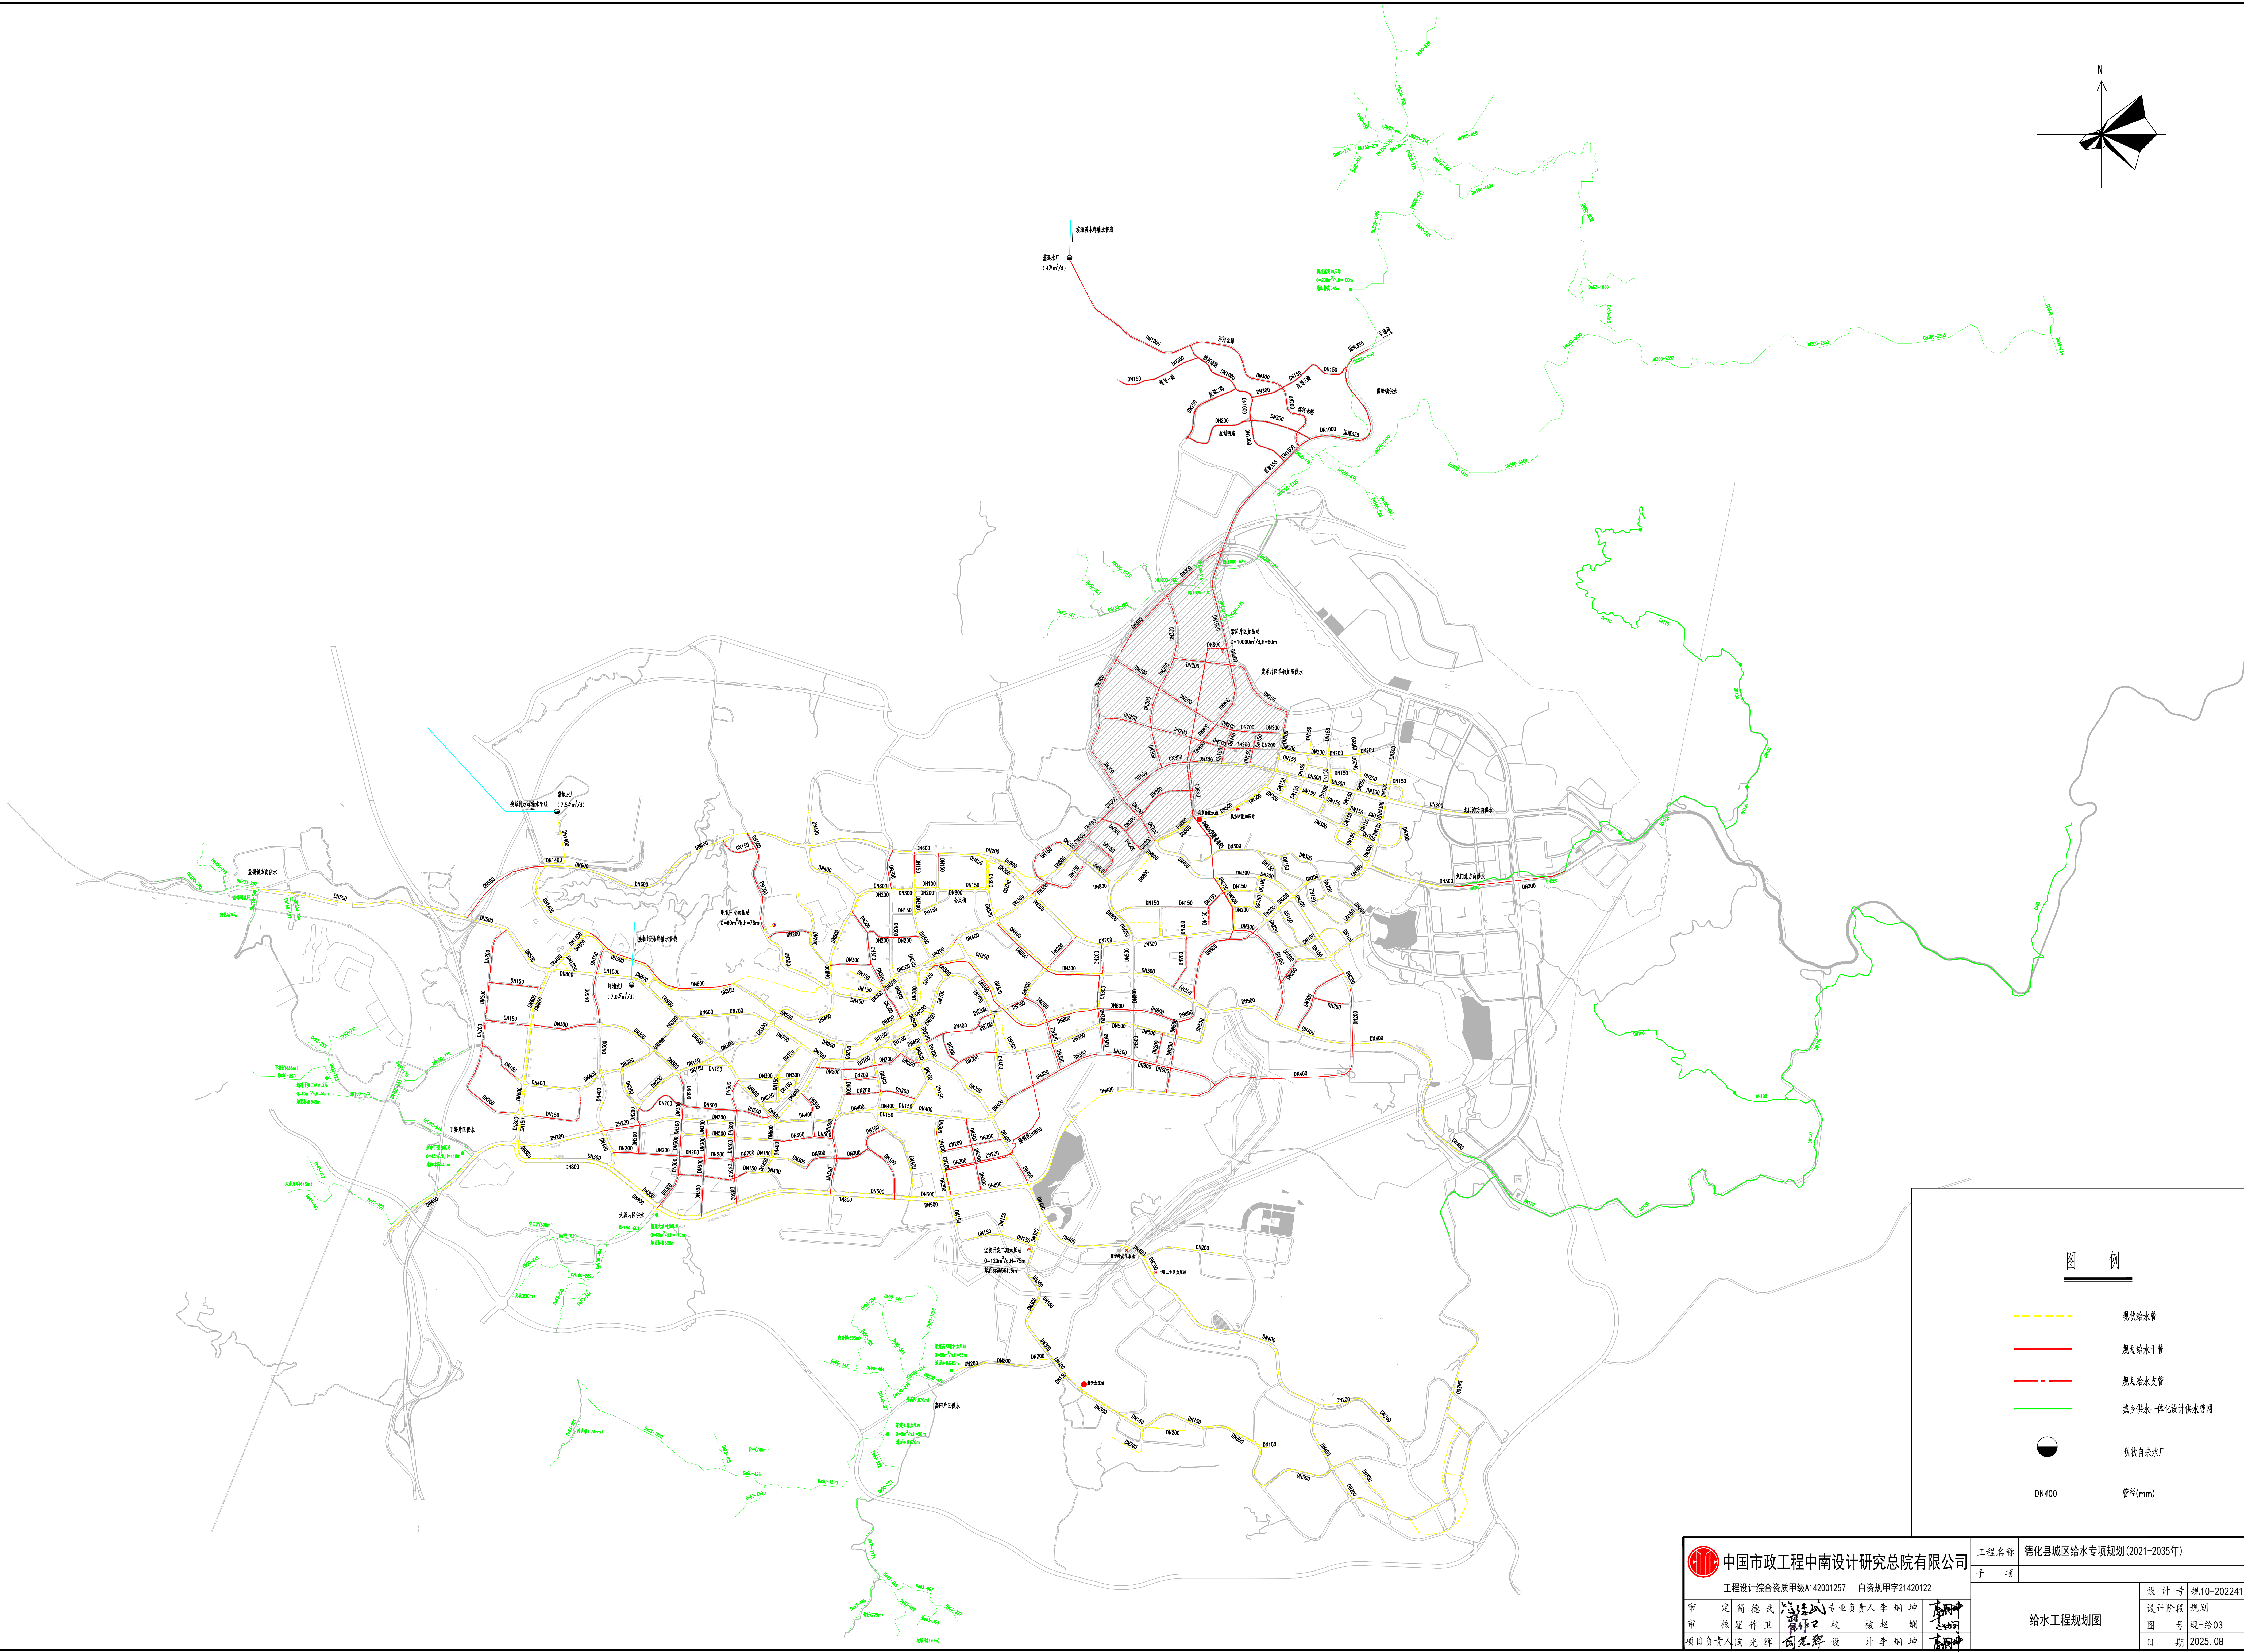


比例尺	1:1000
图例	DN400

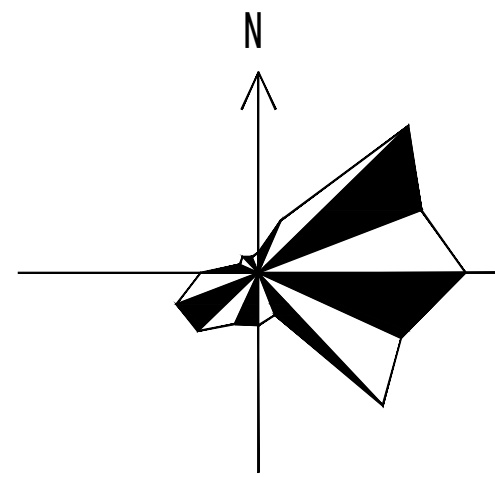

图例

- 现状供水管
- 规划供水干管
- 规划供水支管
- 城乡供水一体化设计供水管网
- 现状自来水厂
- DN400 管径(mm)

 中国市政工程中南设计研究总院有限公司		工程名称	德化县城区给水专项规划(2021-2035年)		
工程设计综合资质甲级A142001257 自资质甲字21420122		子项			
审 定	简德武	专业负责人	李炯坤	设计号	规10-202241
审 核	张作卫	校 核	赵 炯	设计阶段	规划
项目负责人	陶光辉	设 计	李炯坤	图 号	规-给03
				日 期	2025.08