


德化县城乡供水一体化项目——上涌镇供水工程勘测定界图

福建省纵横地理信息有限公司

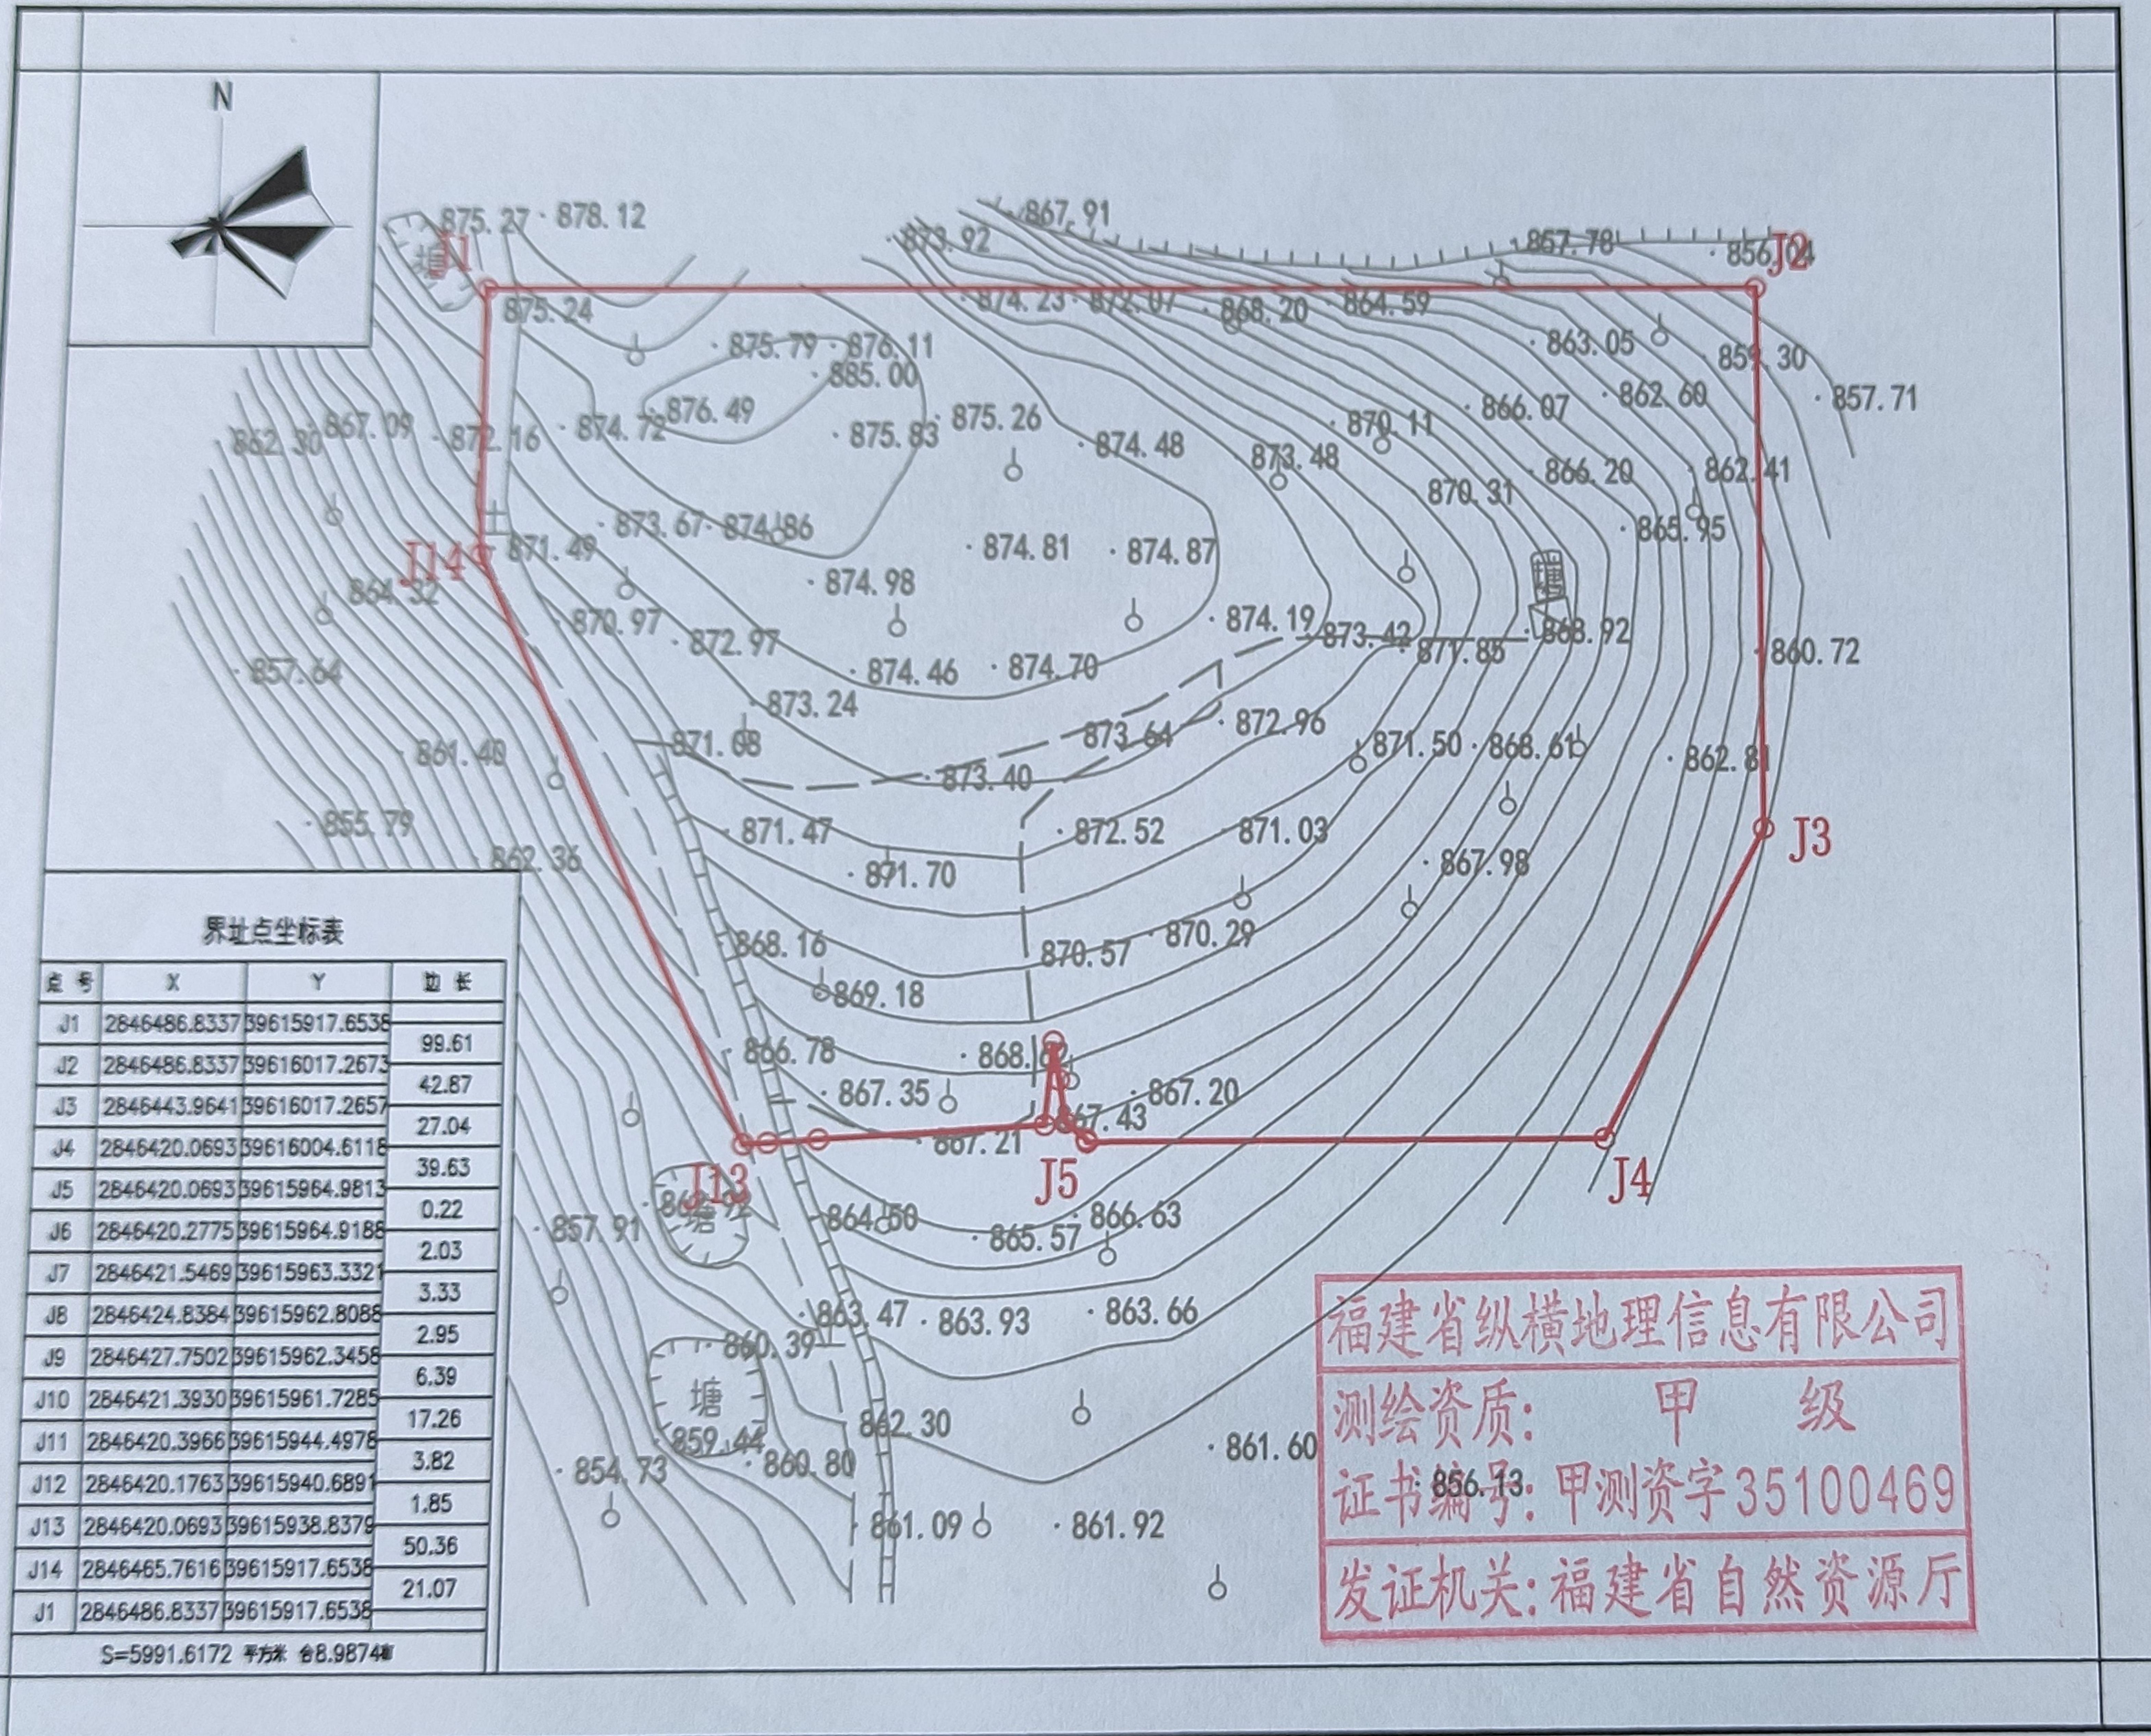

2023年7月数字化制图。
2000国家大地坐标系, 中央子午线为117°
1985国家高程基准, 等高距为1米。
1996年版图式。

1:800

测量员: 林宝杰
绘图员: 林宝杰
检查员: 蒋双源