


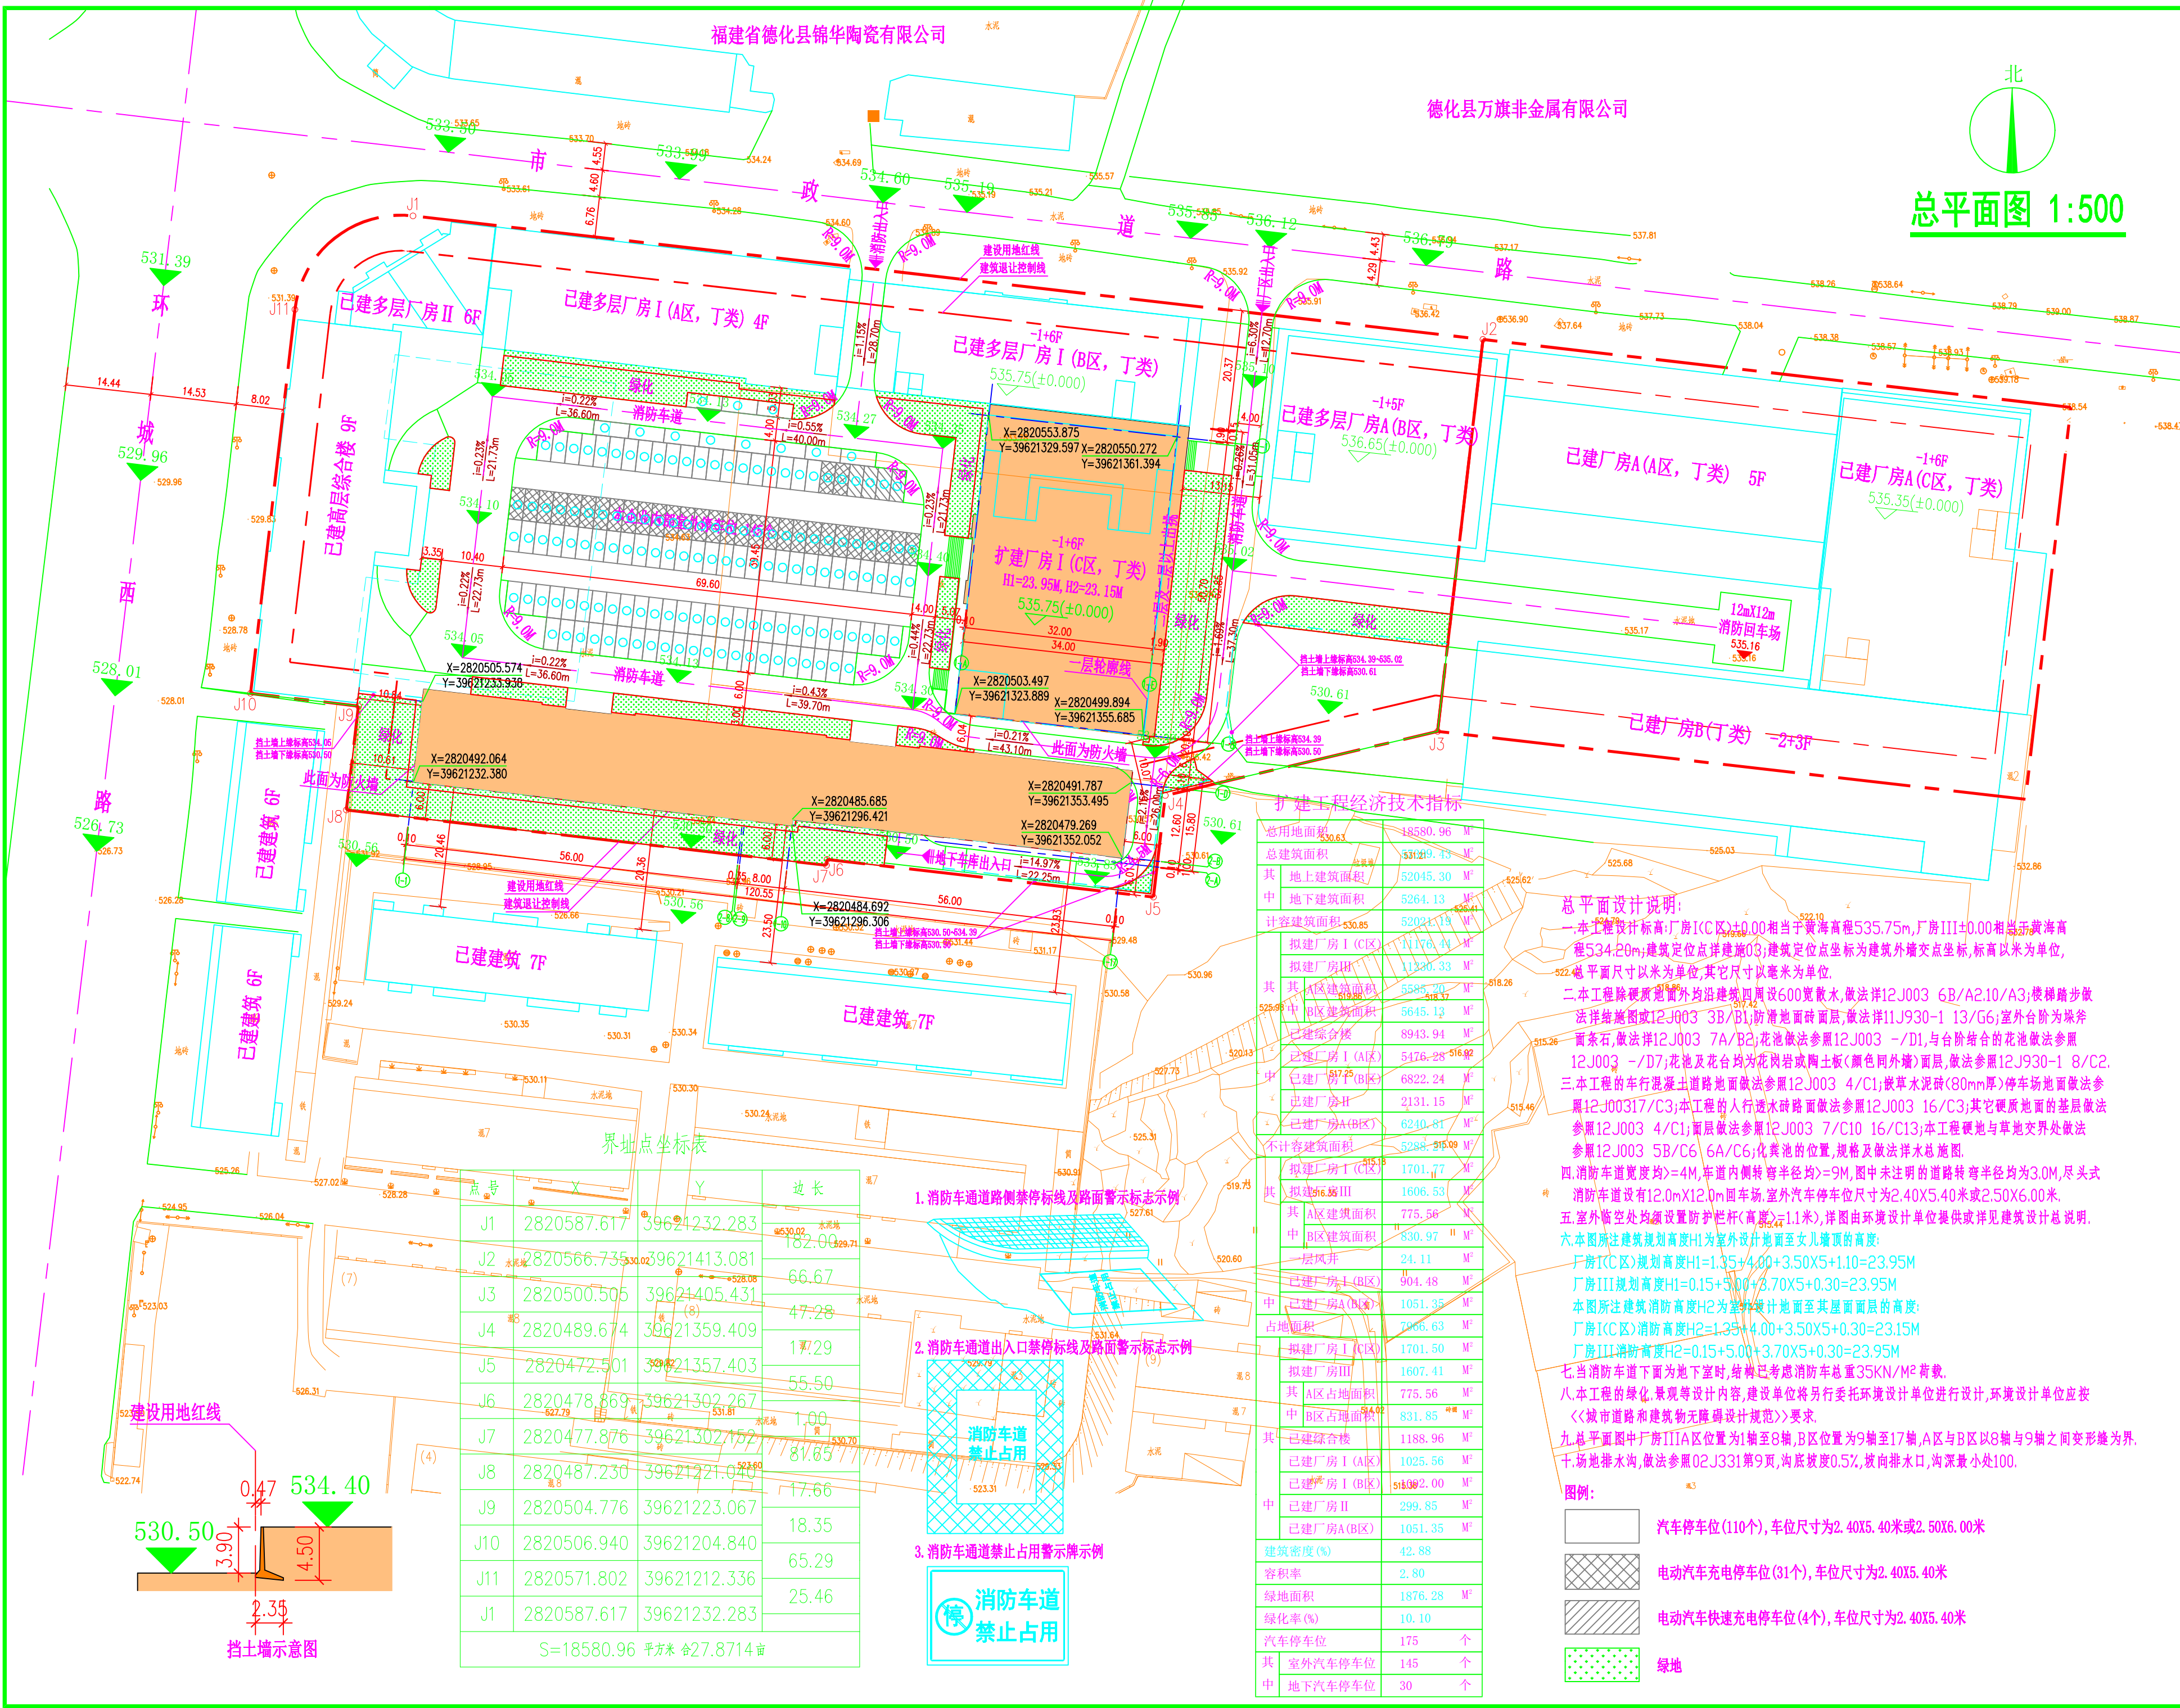

天尚设计集团有限公司

TINSH INE DESIGN GROUP CO.,LTD

城市综合发展服务商

工程设计证书等级:

工程设计风景园林工程专项甲级

工程设计建筑行业(建筑工程)甲级

工程设计市政行业道路工程专业甲级

工程设计公路行业公路专业乙级

工程设计市政行业给水工程专业乙级

工程设计市政行业排水工程专业乙级

工程设计市政行业桥梁工程专业乙级

工程设计水利行业河道整治专业丙级

工程设计水利行业城市防洪专业丙级

证书编号 A133020813 A233020810

城乡规划编制资质证书等级:乙级

证书编号:[浙]城规编(142017)(乙级)

地址:杭州市余杭区通运街151号

电话:0571-28250831 传真:0571-28250831

备注栏

协作设计单位

建设单位

工程名称

子项

图纸名称

类 别

实 名

签 名

日 期

审 定

张伍军

2024.04

审 核

林立瑞

2024.04

工程负责

林立瑞

2024.04

工种负责

林立瑞

2024.04

校 对

戚洋斌

2024.04

设 计

张金树

2024.04

制 图

张金树

2024.04

会 签 栏

建 筑

林立瑞

2024.04

结 构

张伍军

2024.04

给 排 水

杜勇建

2024.04

电 气

张宇翔

2024.04

暖 通

诸鹏飞

2024.04

工 艺

2024.04

盖 章 栏

未量出图专用章无效

图 审 章

阶 段

施 工 图

工 程 号

TSY-04-SJ-2009

图 别

建 施

修改版次

图 号

04