


日期	2025.11	姓名	蔡少卿	专业	自控	设备
日期	2025.11	姓名	王启家	专业	电气	给排水
日期	2025.11	姓名	蔡少卿	专业	暖通	暖通
日期	2025.11	姓名	蔡少卿	专业	建筑	结构

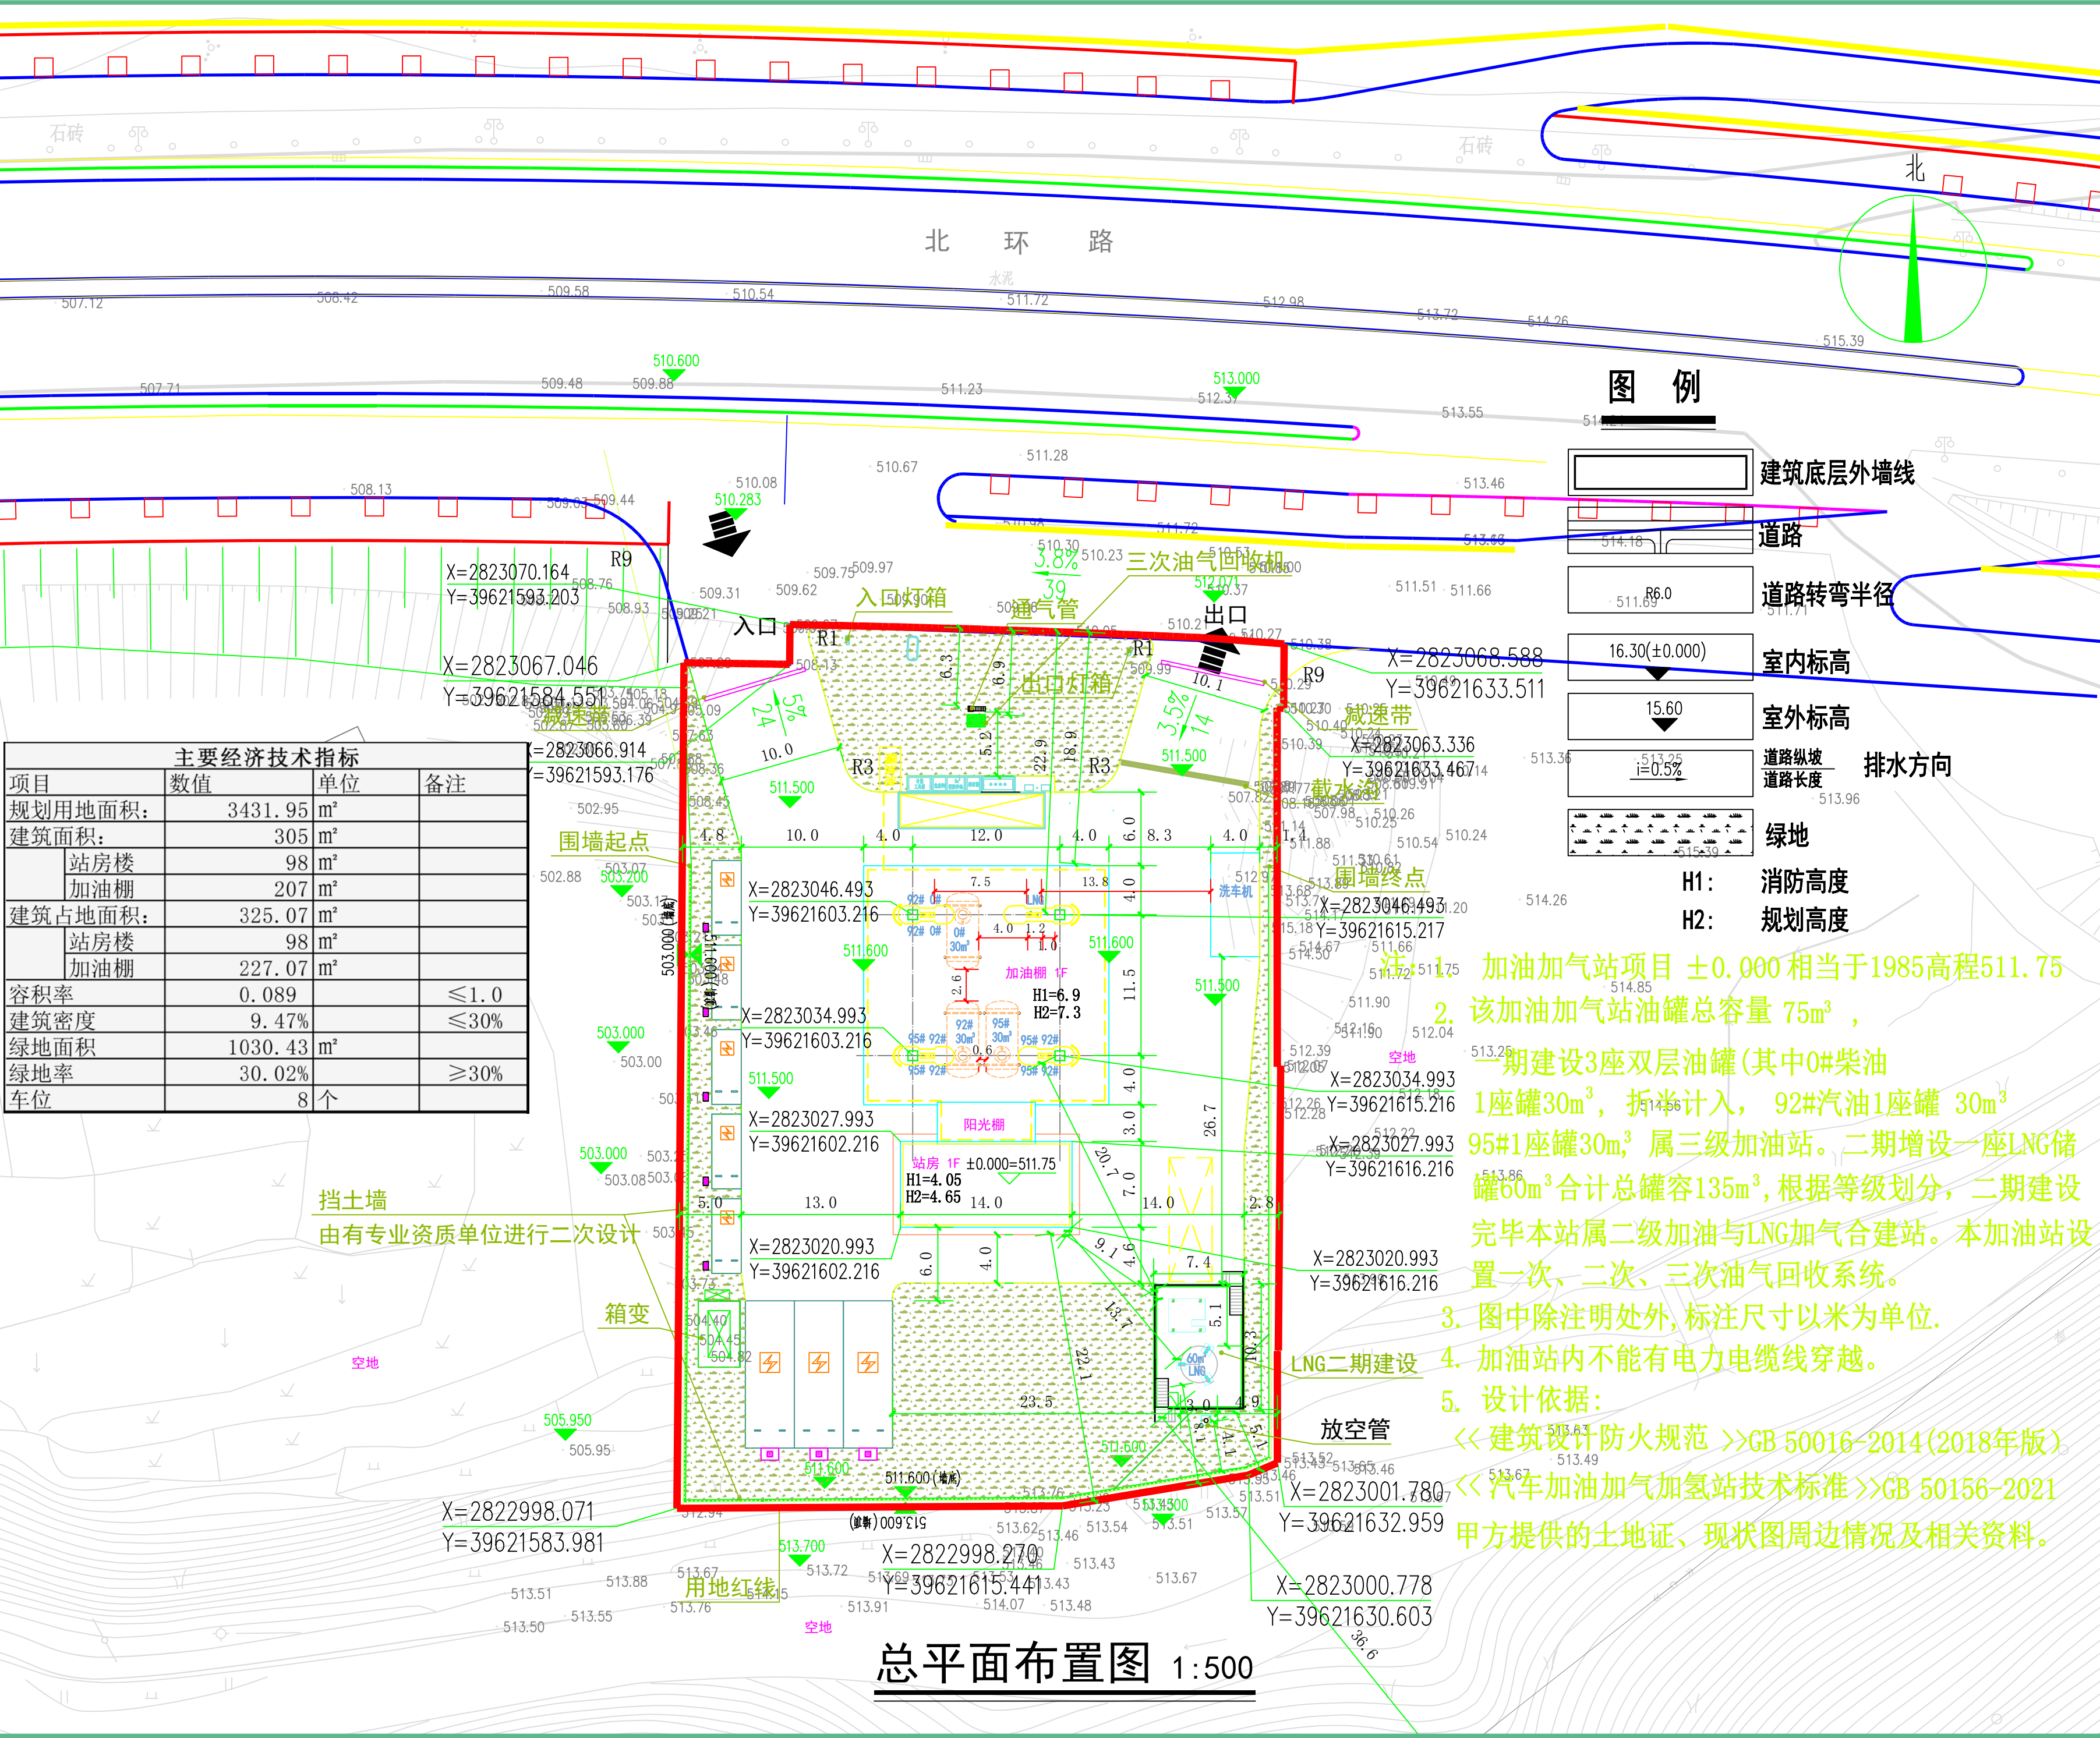

设计单位			
福建医工设计院有限公司			
国家住建部 化工石化医药行业 甲级 A135009049			
备 注			
本图未经设计院签字、盖章无效。			
施工图审查批准单位			
施工图审查批准书证号			
图纸专用章			
注册师执业章			
工程名称			
德化瓷都加油站			
单项工程	总平		
建设单位	中油海峡（厦门）有限公司		
审 定	徐铭	刘坚	肖健
工程负责人	刘坚	肖健	刘坚
专业负责人	刘坚	肖健	刘坚
审 核	肖健	刘坚	陈耀
校 对	刘坚	肖健	陈耀
设 计	陈耀	肖健	陈耀
图 名	总平面布置图		
图纸编号			
专 业	建筑	比 例	1:500
设计阶段	建 方	日 期	2025.11
共 张	第 张	版 次	A