

福建省德化县人民政府

德化县人民政府关于确定德化县人民体育场地下停车场项目（一期）房屋征收范围的公告

根据《中华人民共和国土地管理法》《国有土地上房屋征收与补偿条例》（国务院令第590号）、《福建省实施〈国有土地上房屋征收与补偿条例〉办法》《泉州市国有土地上房屋征收与补偿暂行规定》，德化县人民体育场地下停车场项目（一期）符合德化县公共利益情形，确需征收房屋，现根据规划用地范围和房屋实际状况，确定该项目房屋征收范围为：东至广电大厦、北至县医院、西至体育场、南至浔北路。具体位置详见附件《德化县人民体育场地下停车场项目（一期）征收范围红线图》。


特此公告。

附件：德化县人民体育场地下停车场项目（一期）征收范围
红线图



德化县人民体育场地地下停车场项目(一期)征收范围红线图

福建省纵横地理信息有限公司

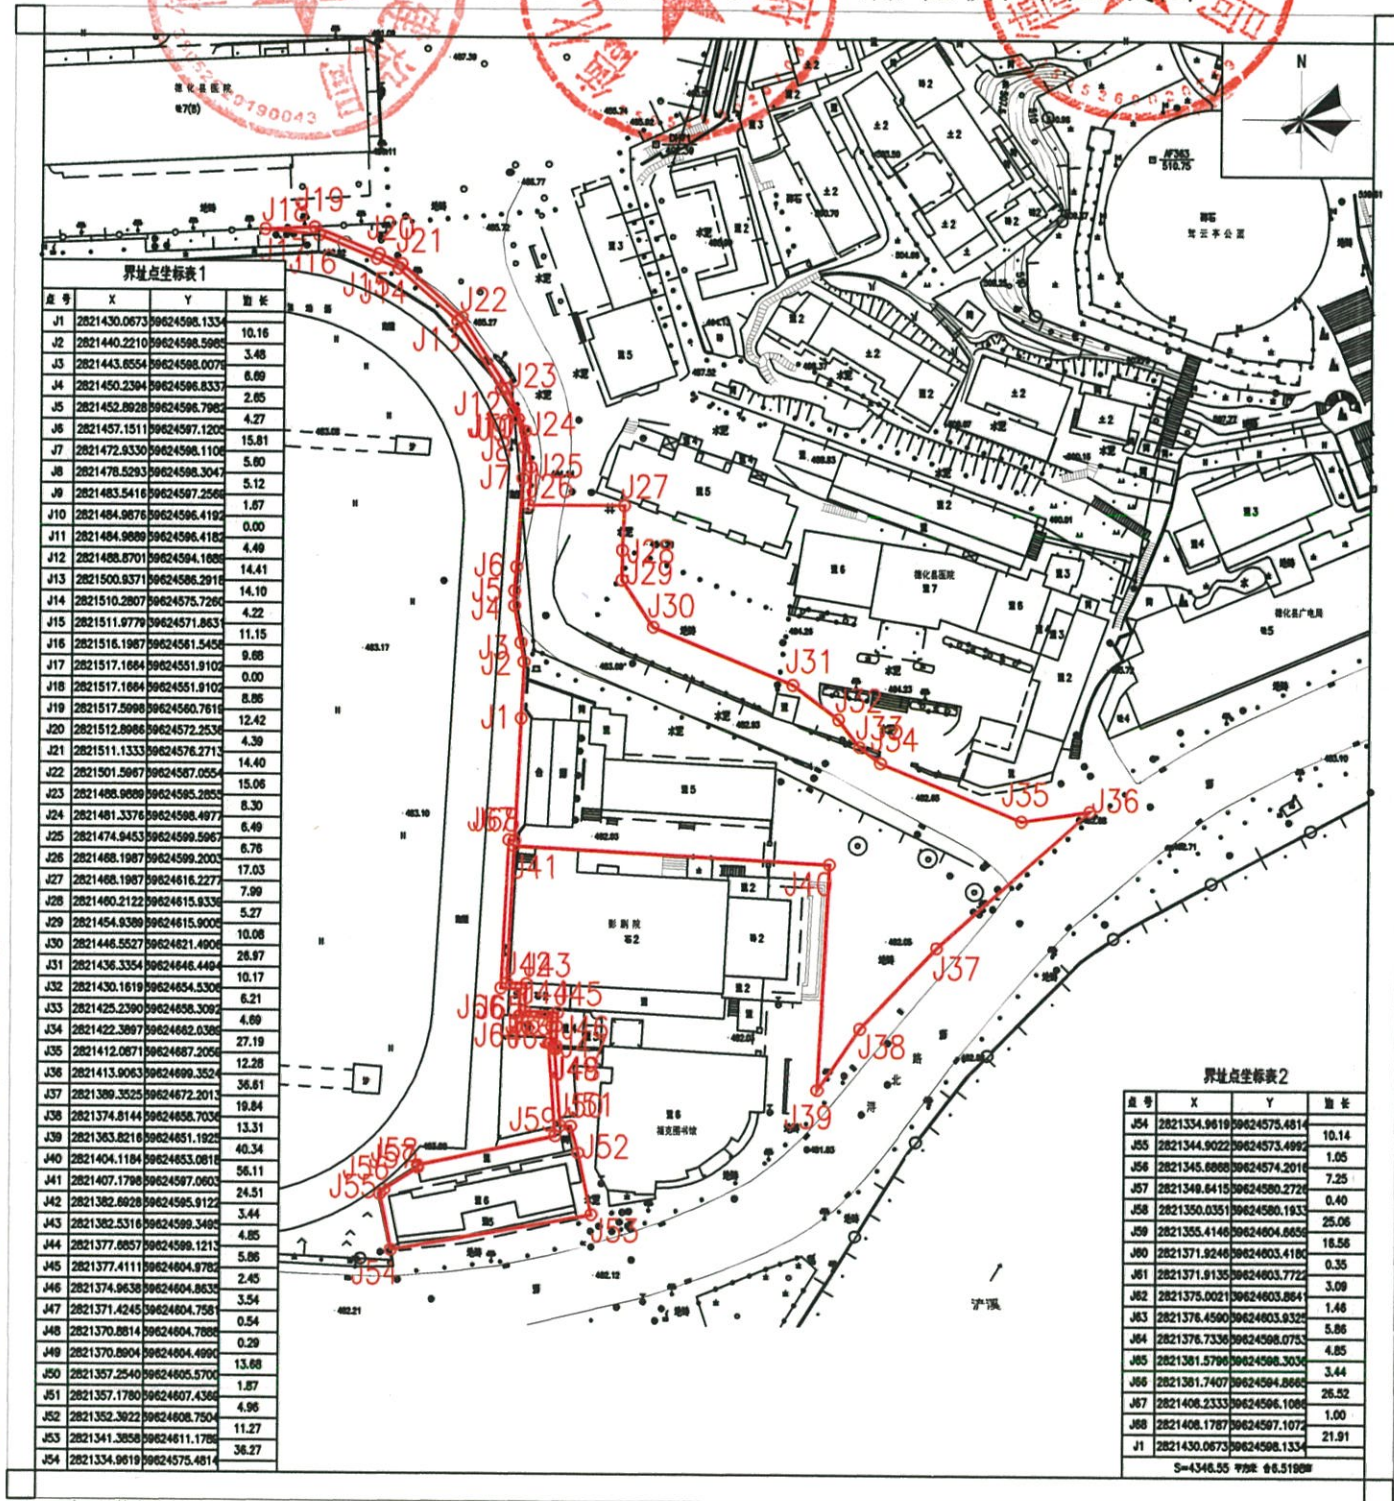

2025年9月数字化制图。
2000国家大地坐标系，中央子午线为117°
1985国家高程基准 等高距为1米

1:1300

测量员: 林宝杰
绘图员: 林宝杰
技术负责人: 林宝杰

福建省纵横地理信息有限公司
测绘资质: 甲 级
证书编号: 甲测资字35100469
发证机关: 福建省自然资源厅